


**BLOC-PORTE VITRÉ ACOUSTIQUE DOUBLE VANTAUX ÉGAUX EP.40 À BATTEMENT TIERCÉ SIMPLE ACTION SUR HUISSERIE BOIS**

**DVS.173**

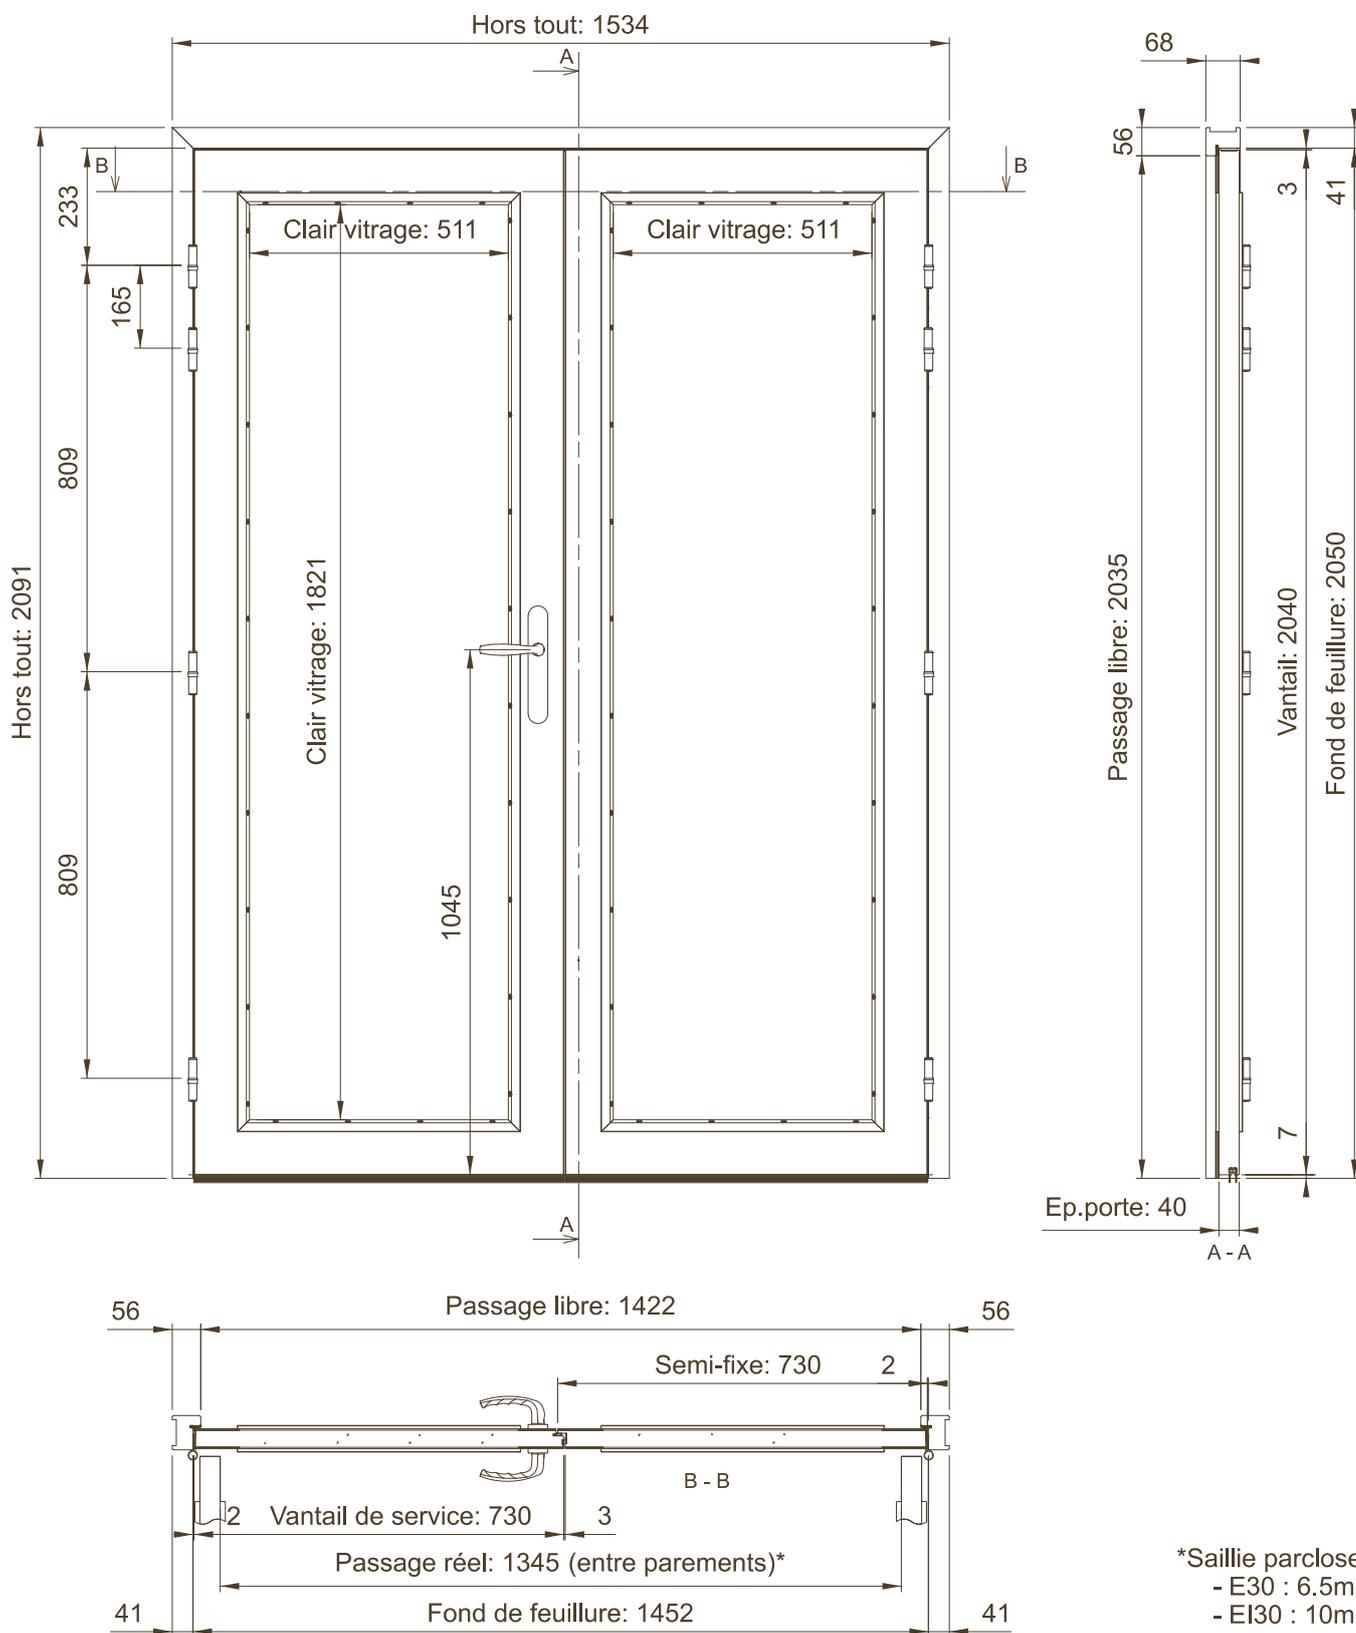

\*Saillie parclose:  
 - E30 : 6.5mm  
 - EI30 : 10mm