
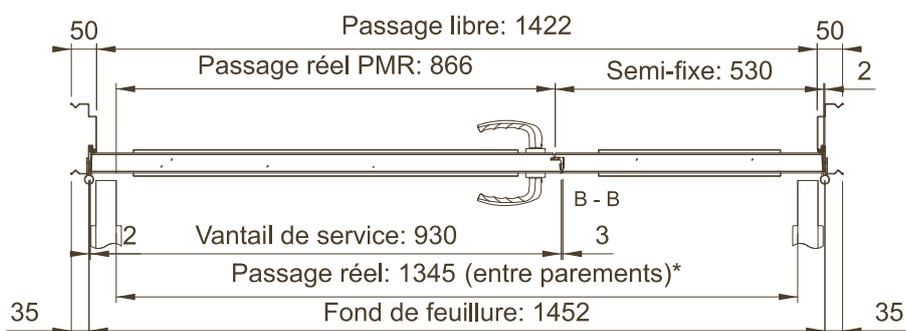


**BLOC-PORTE VITRÉ ACOUSTIQUE DOUBLE VANTAUX  
INÉGAUX EP.40 SIMPLE ACTION SUR HUISSERIE  
MÉTALLIQUE BANCHÉE**

**DVS.184**

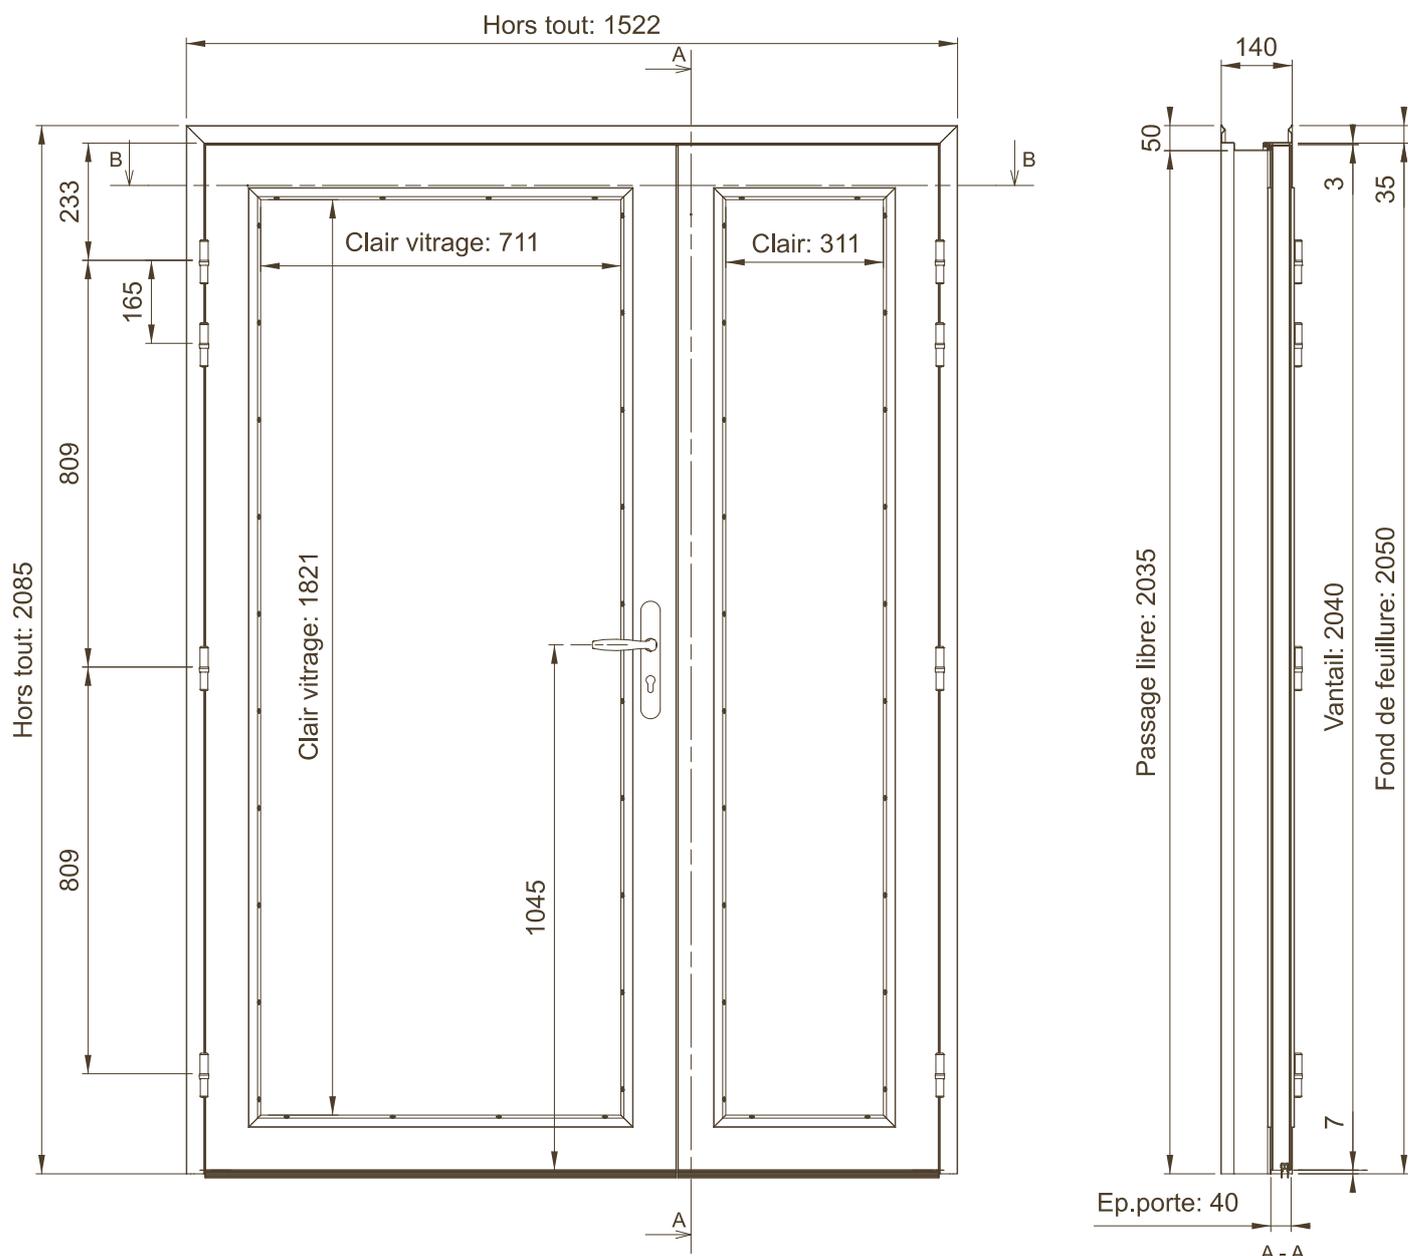

\*Saillie parclozes:  
- E30 : 6.5mm  
- EI30 : 10mm