BLOC-PORTE DOUBLE VANTAUX ÉGAUX EP.40 À BATTEMENT TIERCÉ SIMPLE ACTION AVEC IMPOSTE SUR HUISSERIE BOIS

DIS.01

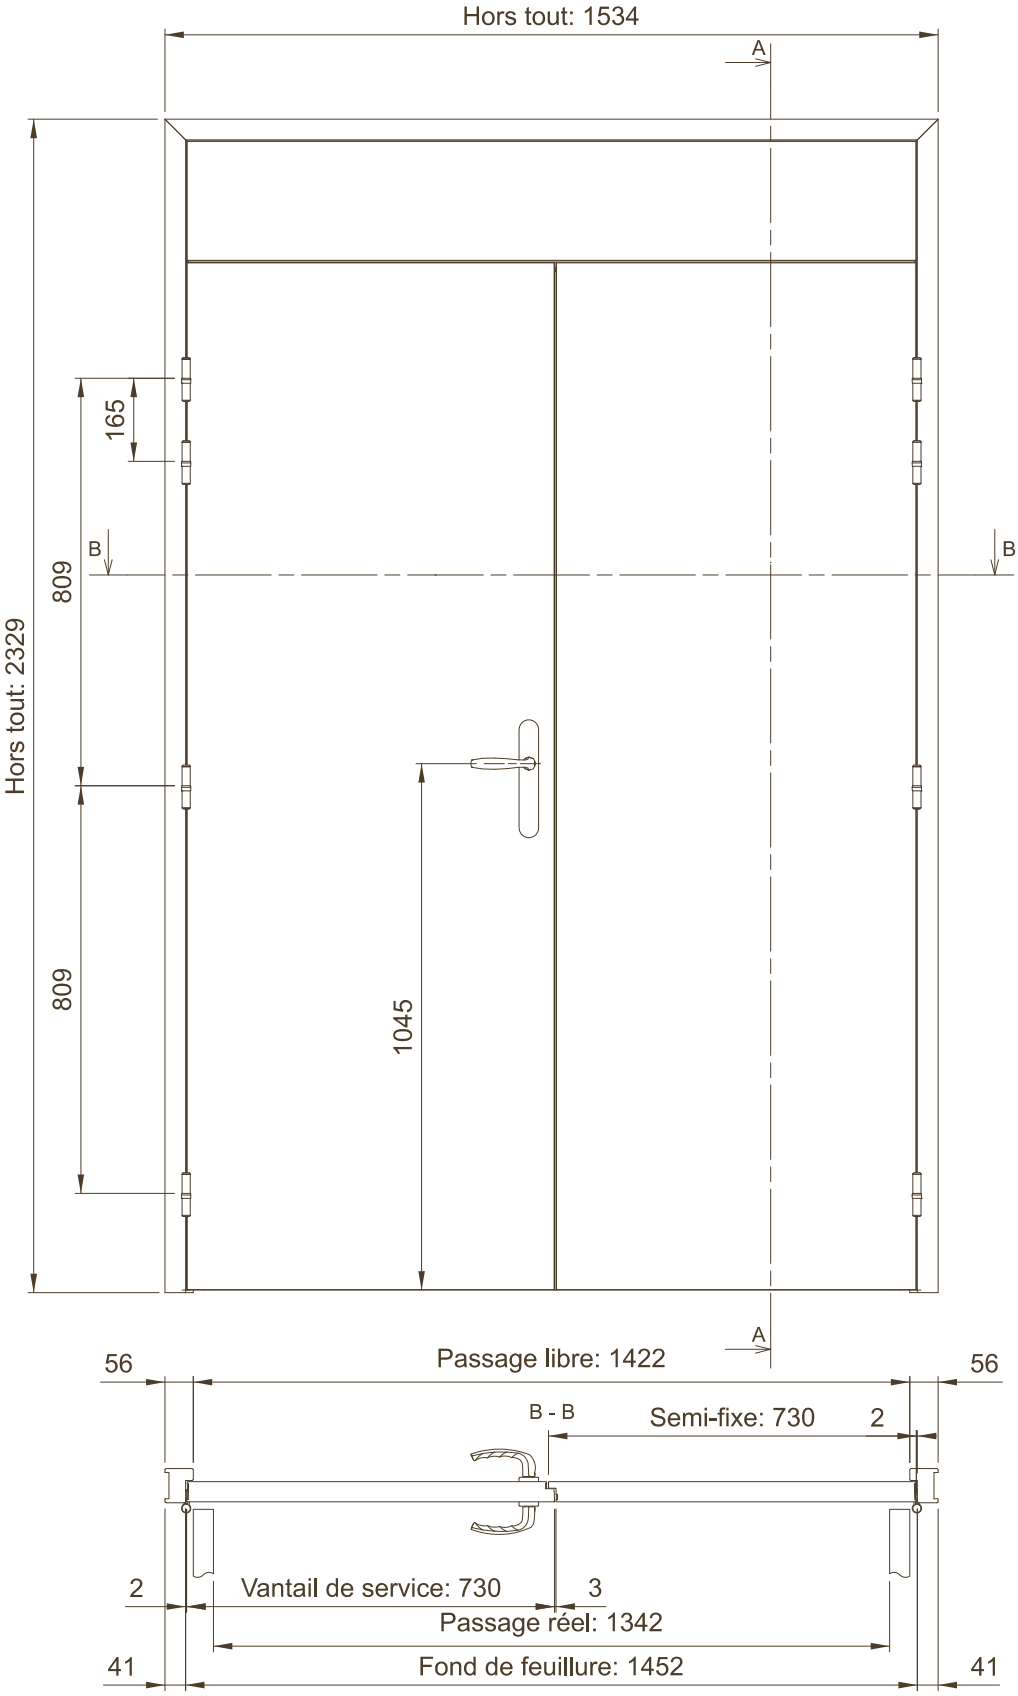

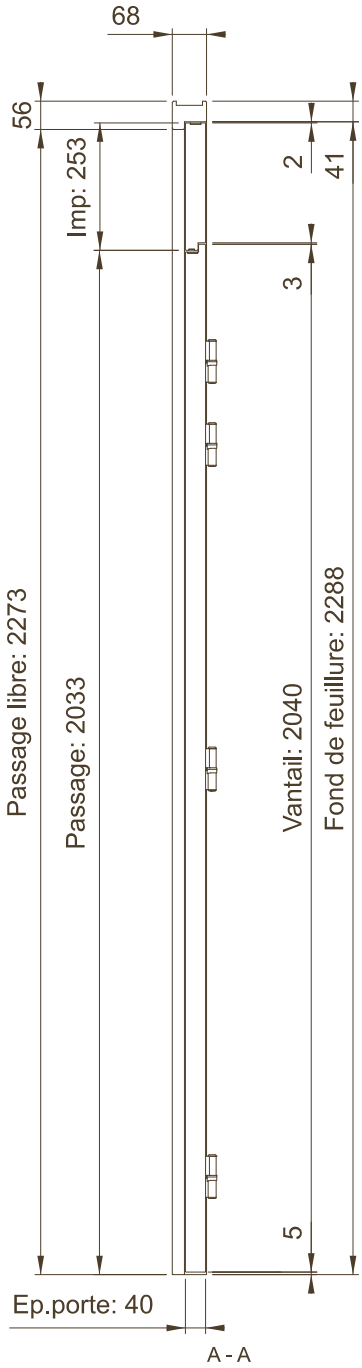

POLYTECH
Vos mesures sont notre standard

www.polytech-bp.fr

FICHE DIS.01 / IND.D / Ech: 1:15
Actualisée le : 26/09/2023

Polytech se réserve le droit de procéder à des modifications sans préavis - Document non contractuel
Se reporter à la fiche technique du produit concernant les dimensions et sections d'huisserie