BLOC-PORTE ACOUSTIQUE "PETITE-ENFANCE" DOUBLE VANTAUX INÉGAUX EP.40 SIMPLE ACTION AVEC TRAVERSE INTERMÉDIAIRE ET PANNEAU D'IMPOSTE PLEINE SUR HUISSERIE BOIS

DIS.153

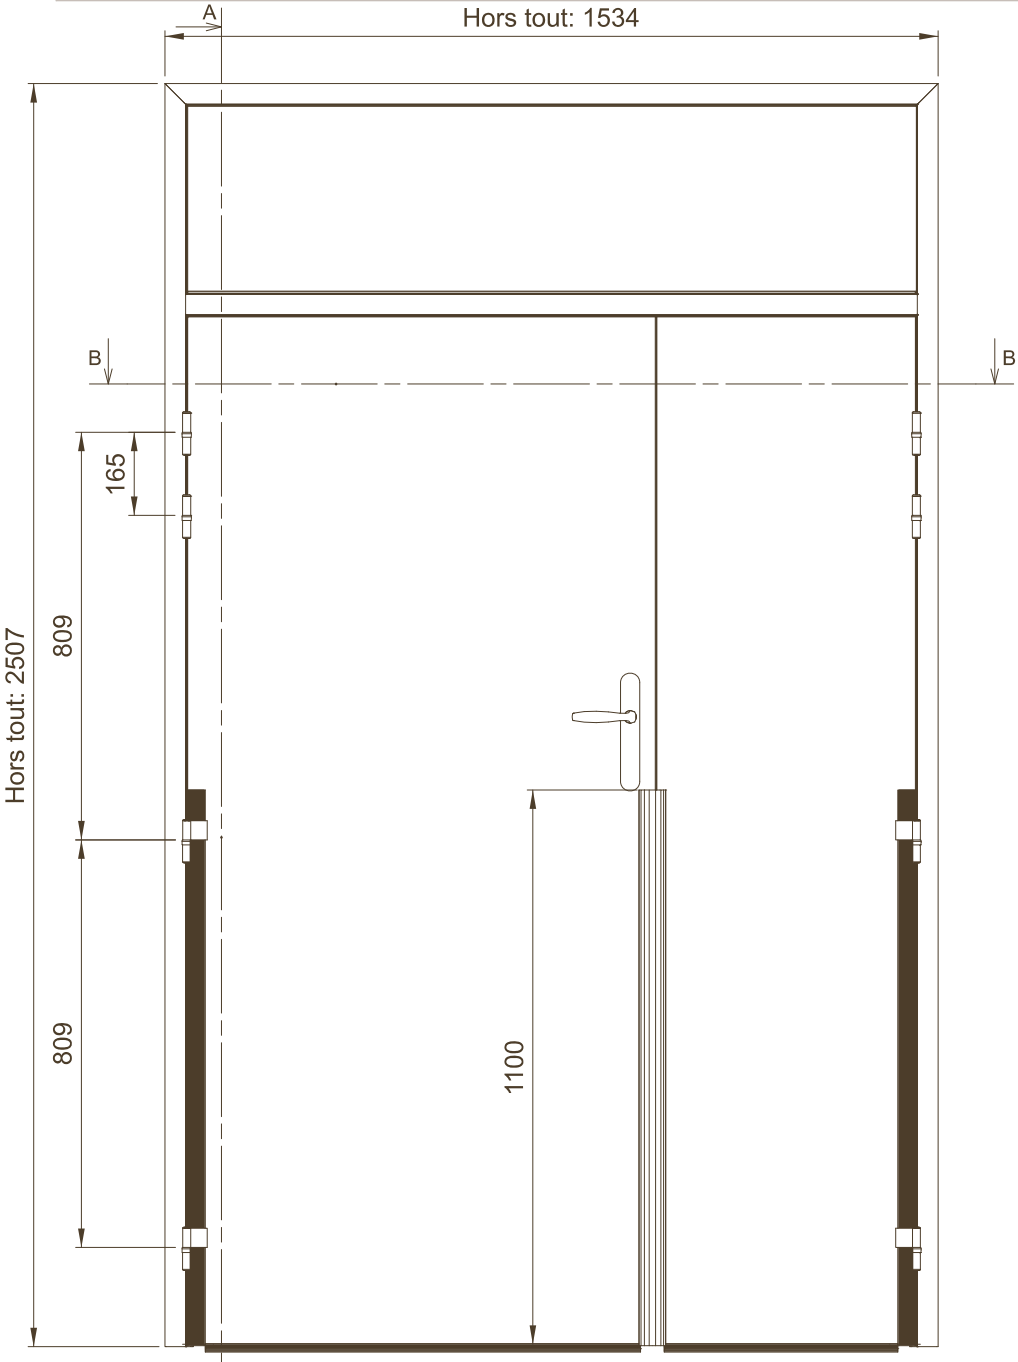

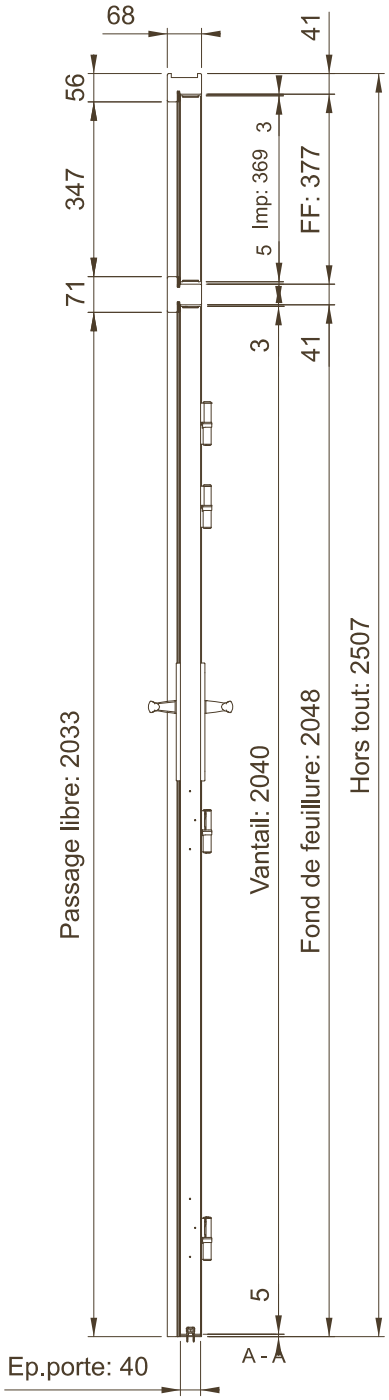

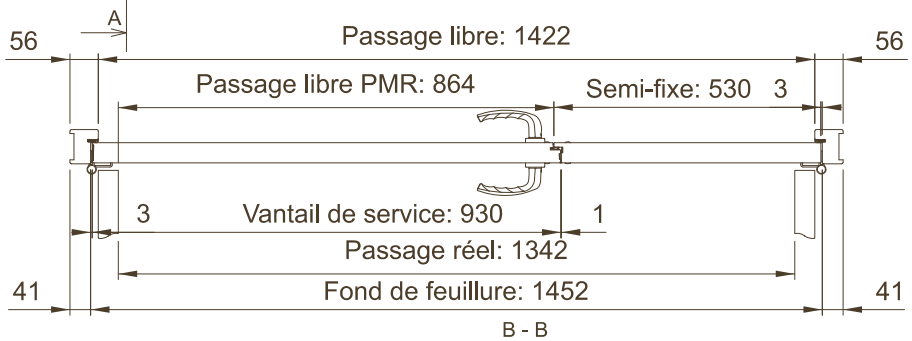

POLYTECH
Vos mesures sont notre standard

www.polytech-bp.fr

FICHE DIS.153 / IND.A / Ech: 1:15
Actualisée le : 29/08/2022

Polytech se réserve le droit de procéder à des modifications sans préavis - Document non contractuel
Se reporter à la fiche technique du produit concernant les dimensions et sections d'huisserie