Bloc-porte vitré double vantaux égaux Ep.40 à battement tiercé simple action avec imposte vitrée sur huisserie bois

DIS.31

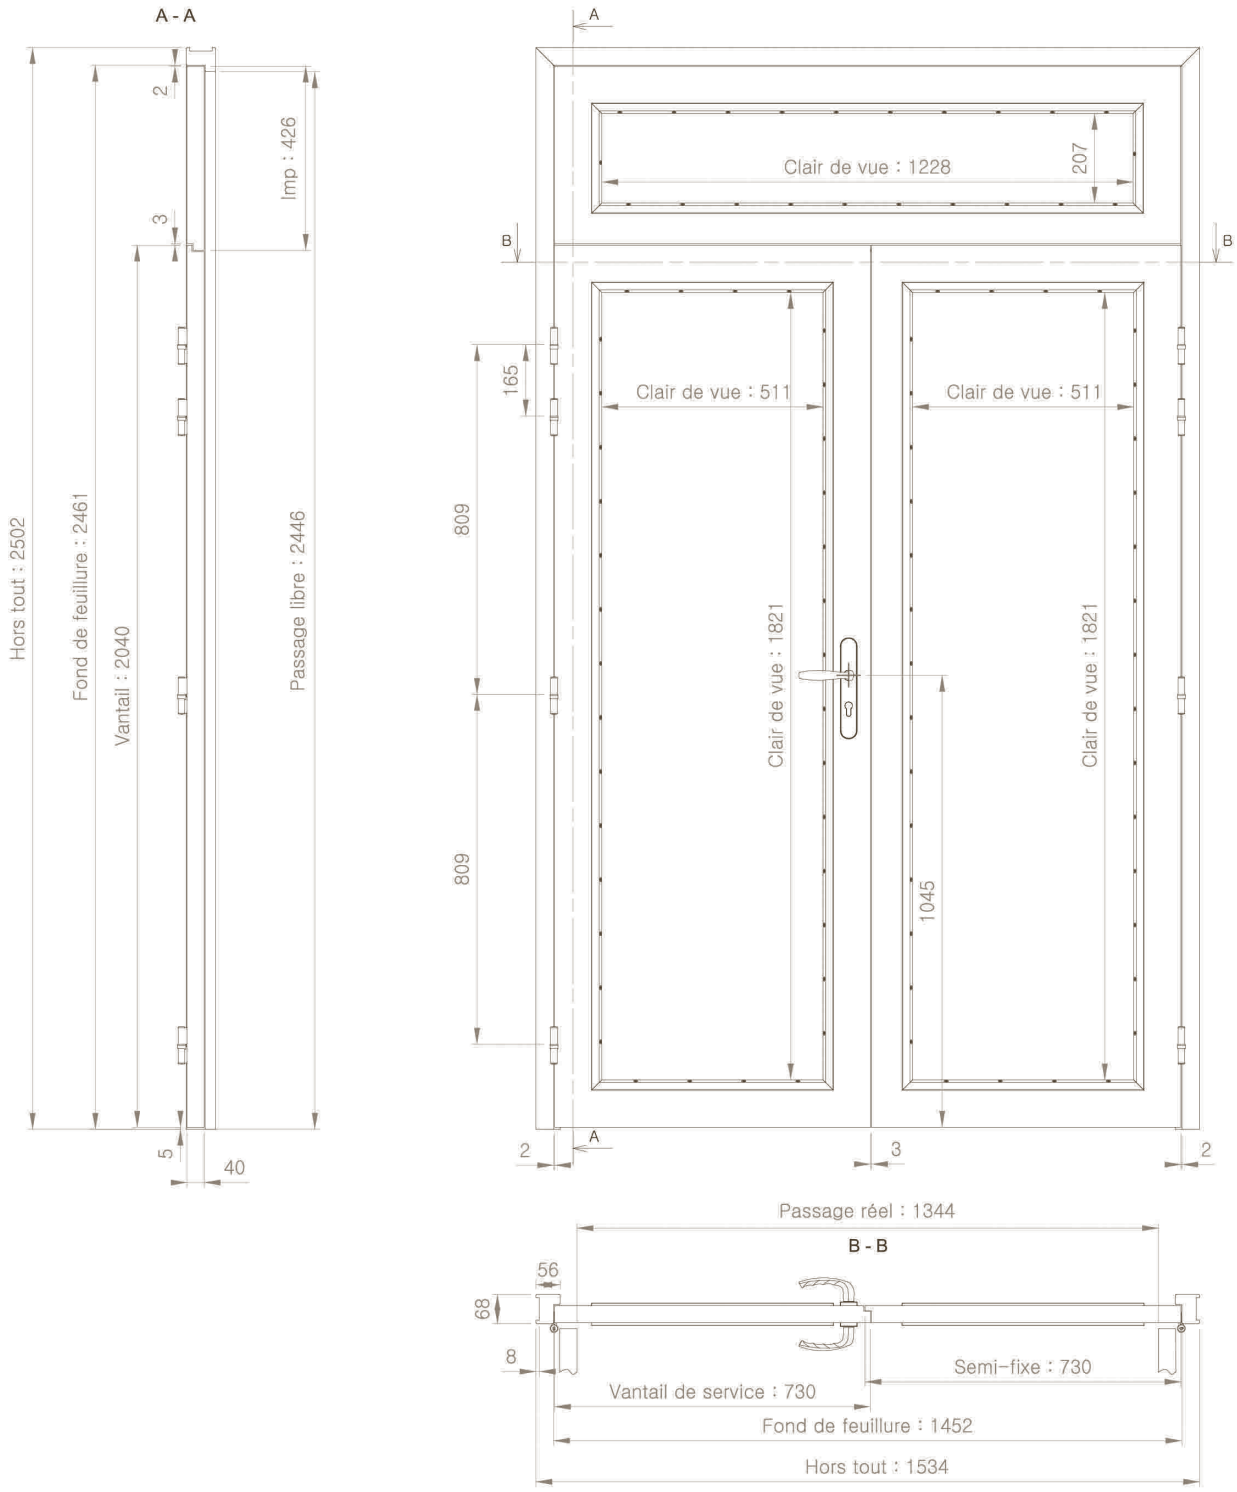

Polytech se réserve le droit de procéder à des modifications sans préavis - Document non contractuel