Bloc-porte vitré double vantaux égaux Ep.40
à battement tiercé simple action avec renforts horizontaux et imposte vitrée sur huisserie bois

DIS.33

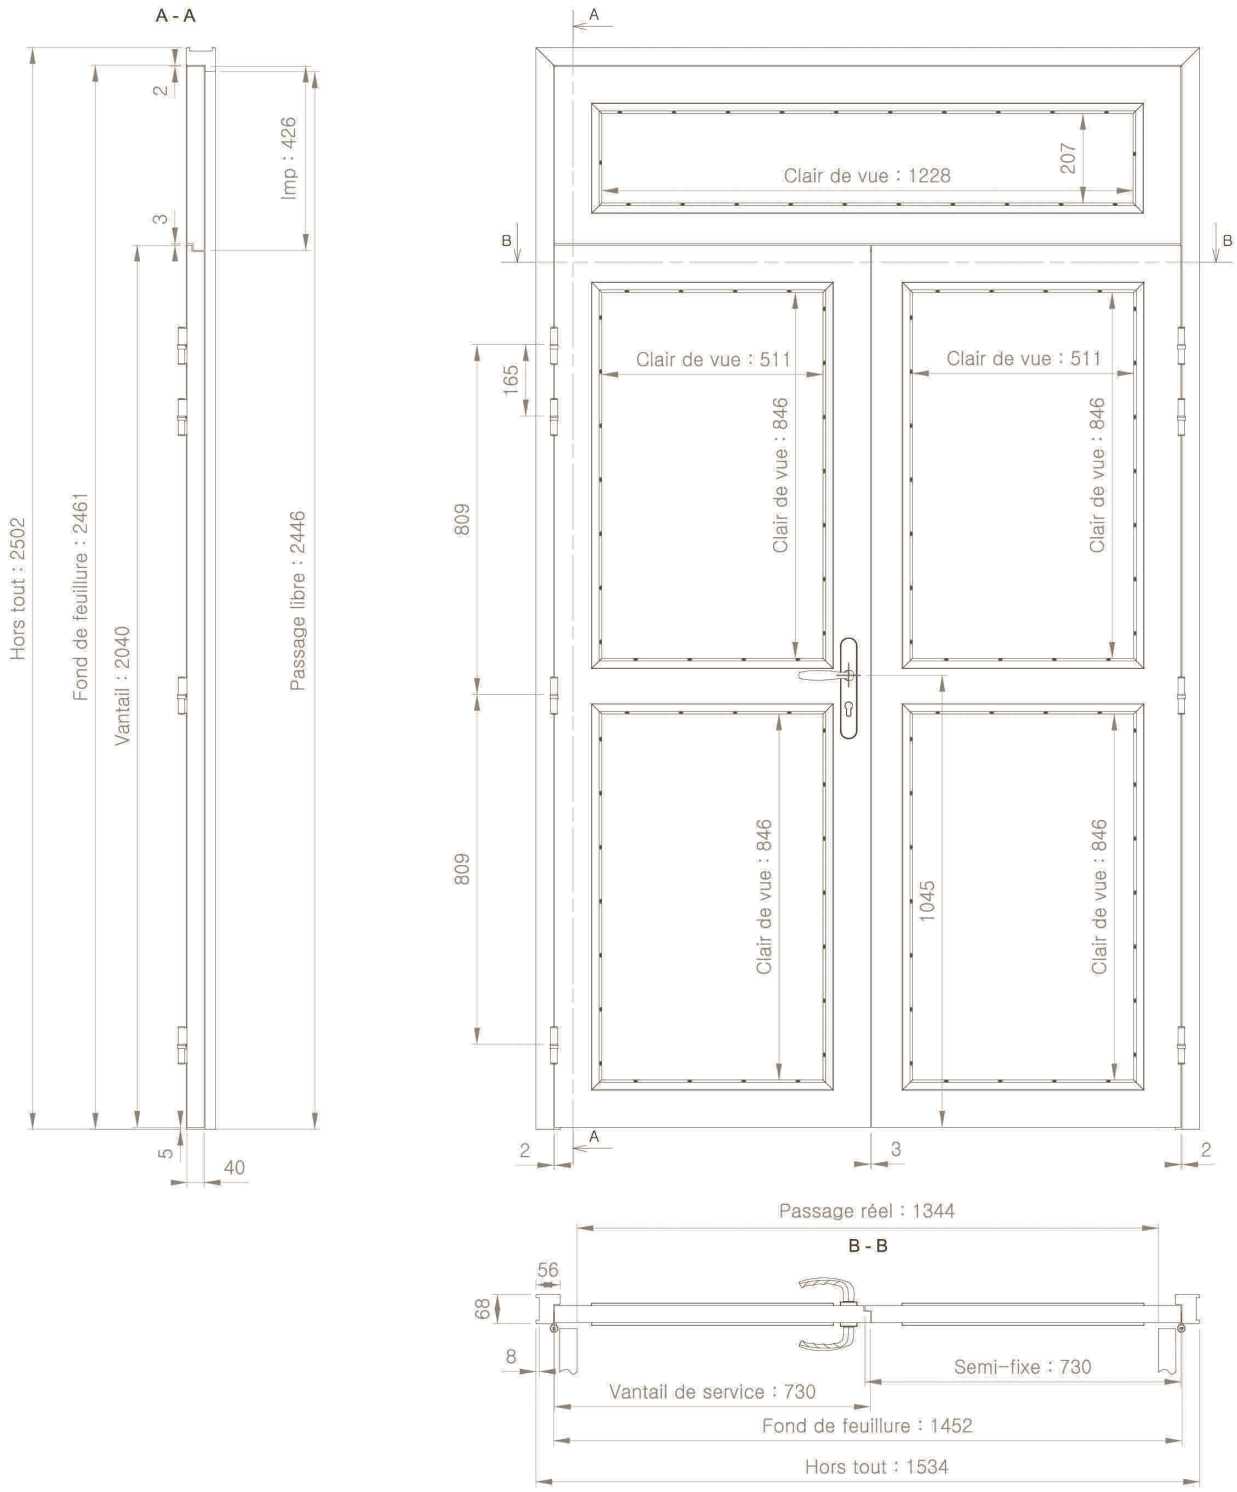

Polytech se réserve le droit de procéder à des modifications sans préavis - Document non contractuel