Bloc-porte vitré double vantaux égaux Ep.40 à jonction pare fumée simple action avec traverse intermédiaire et imposte vitrée sur huisserie bois

DIS.49

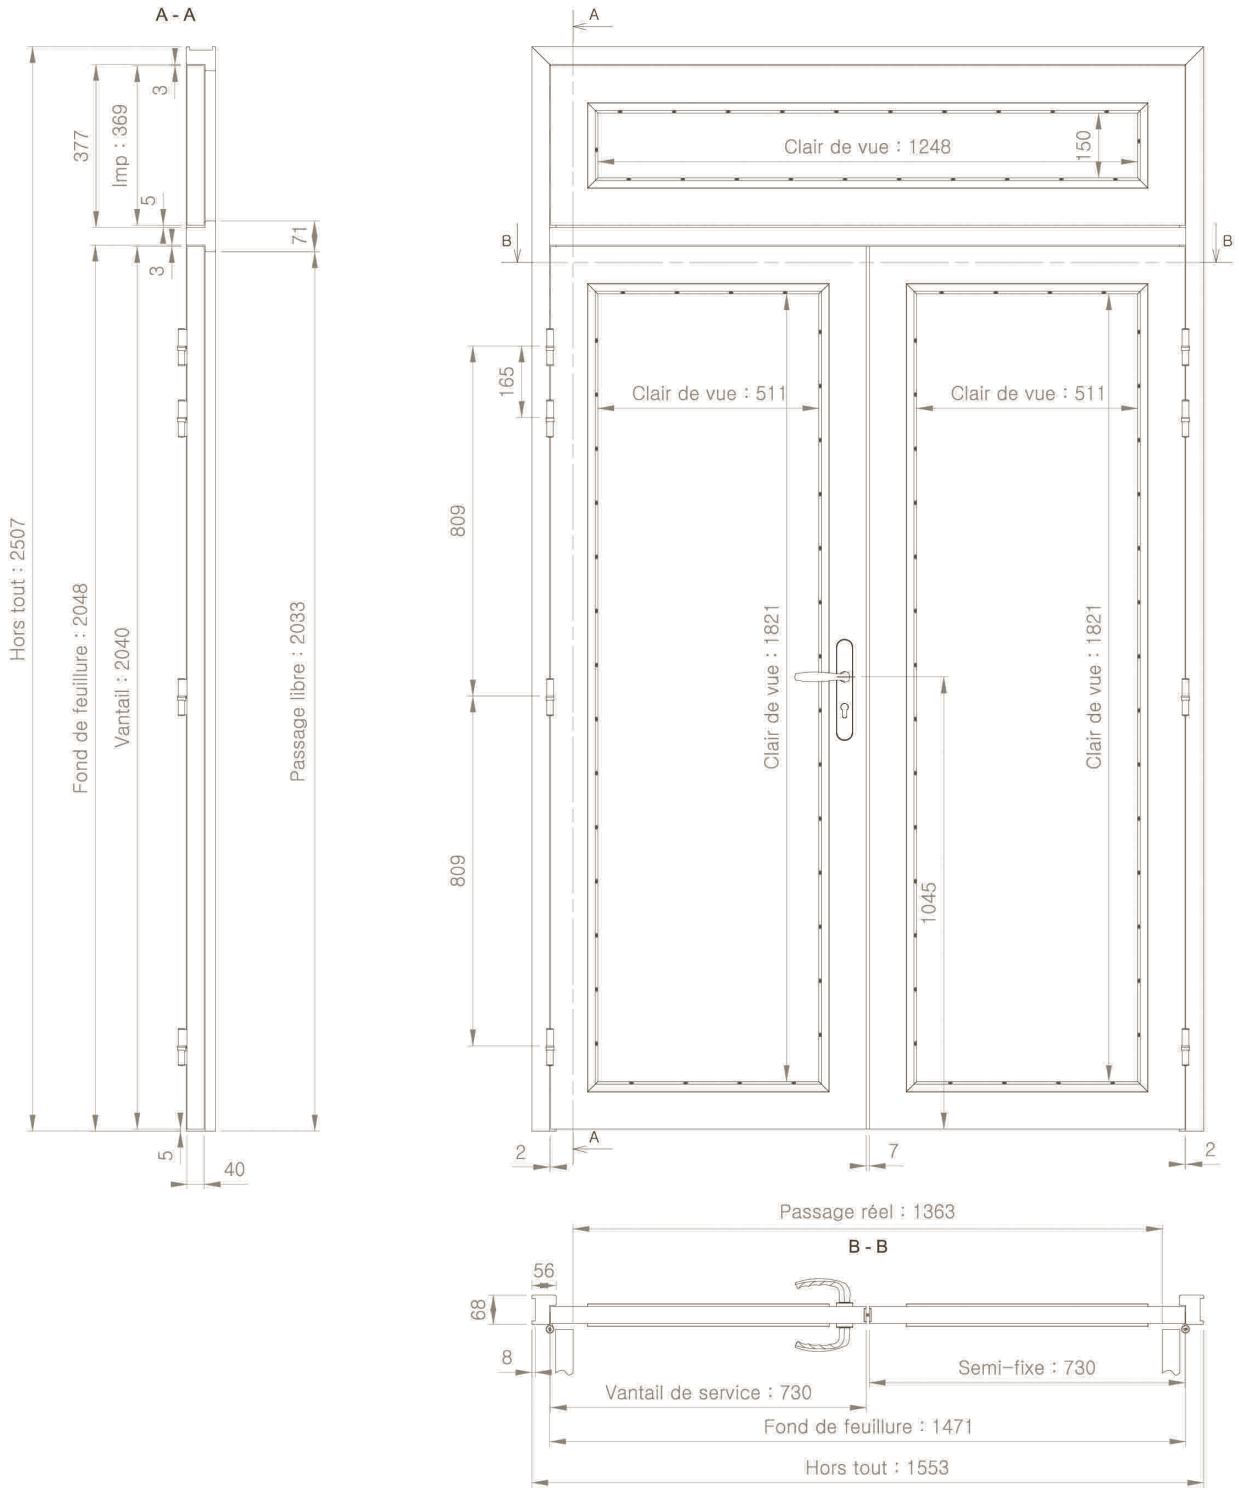

Polytech se réserve le droit de procéder à des modifications sans préavis - Document non contractuel