Bloc-porte vitré double vantaux égaux Ep.40 à jonction pare fumée simple action avec renforts horizontaux, traverse intermédiaire et imposte vitrée sur huisserie bois

DIS.50

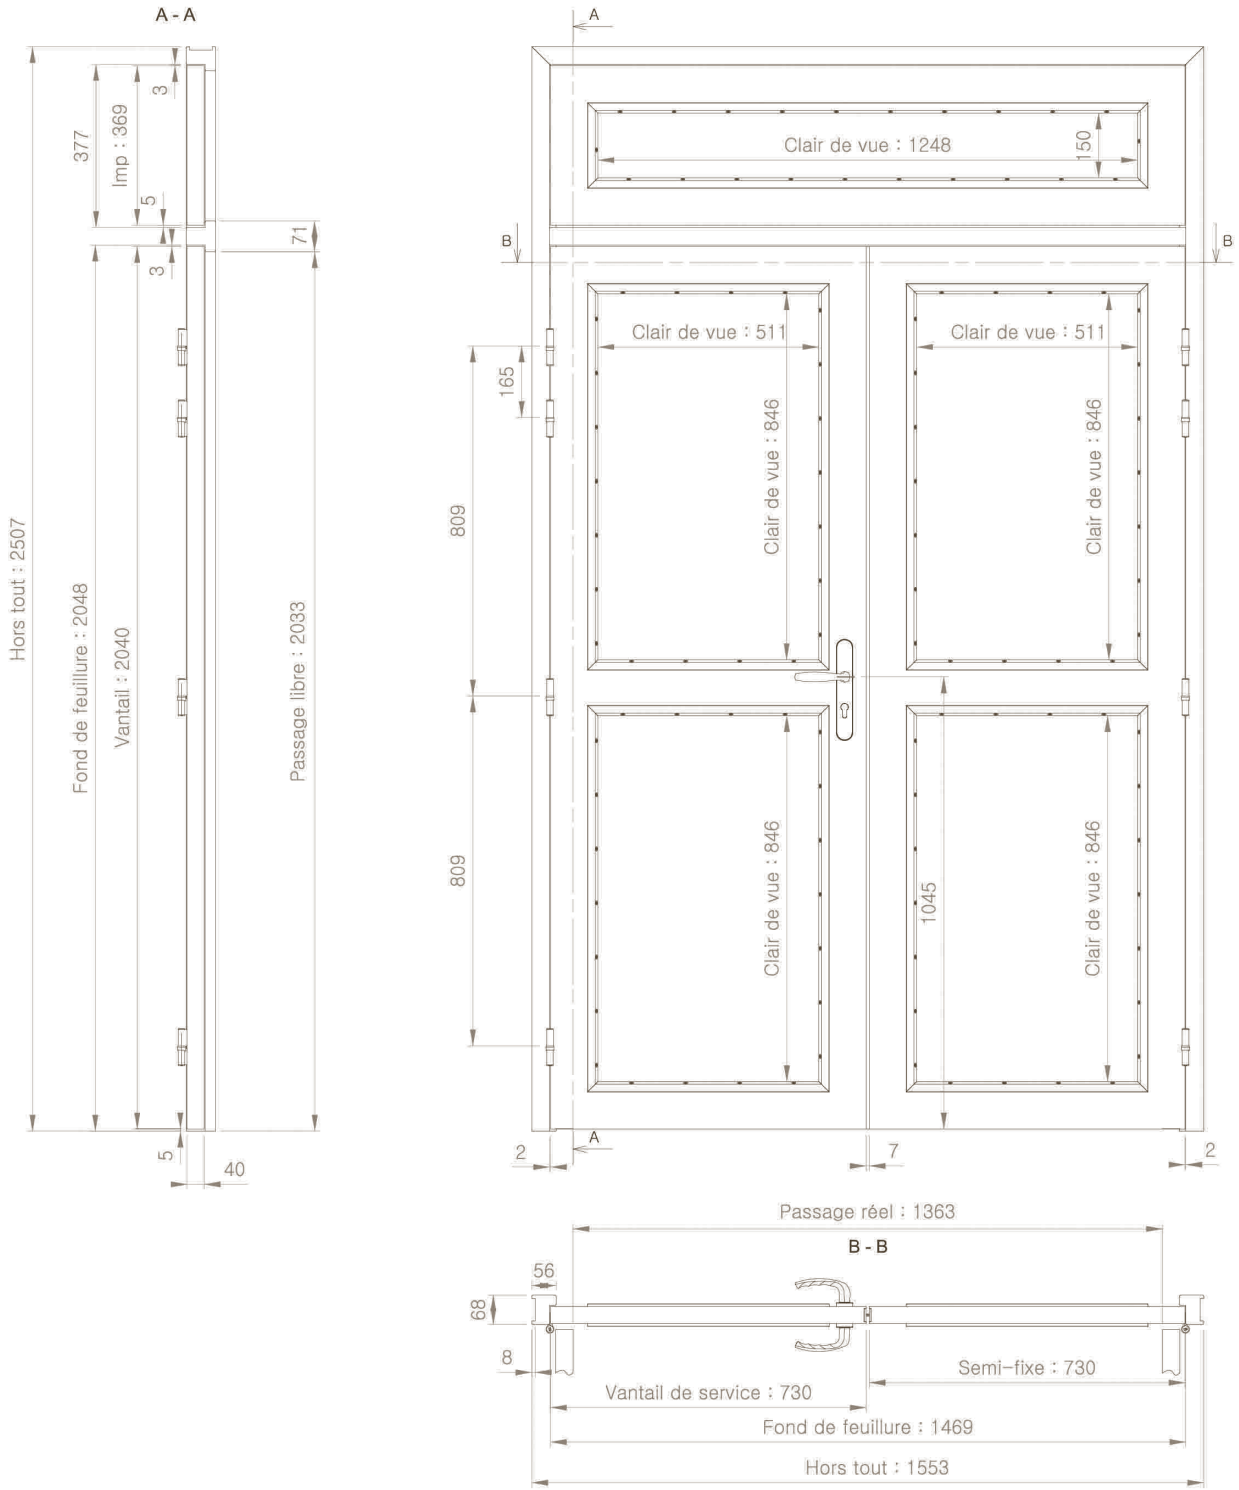

Polytech se réserve le droit de procéder à des modifications sans préavis - Document non contractuel