
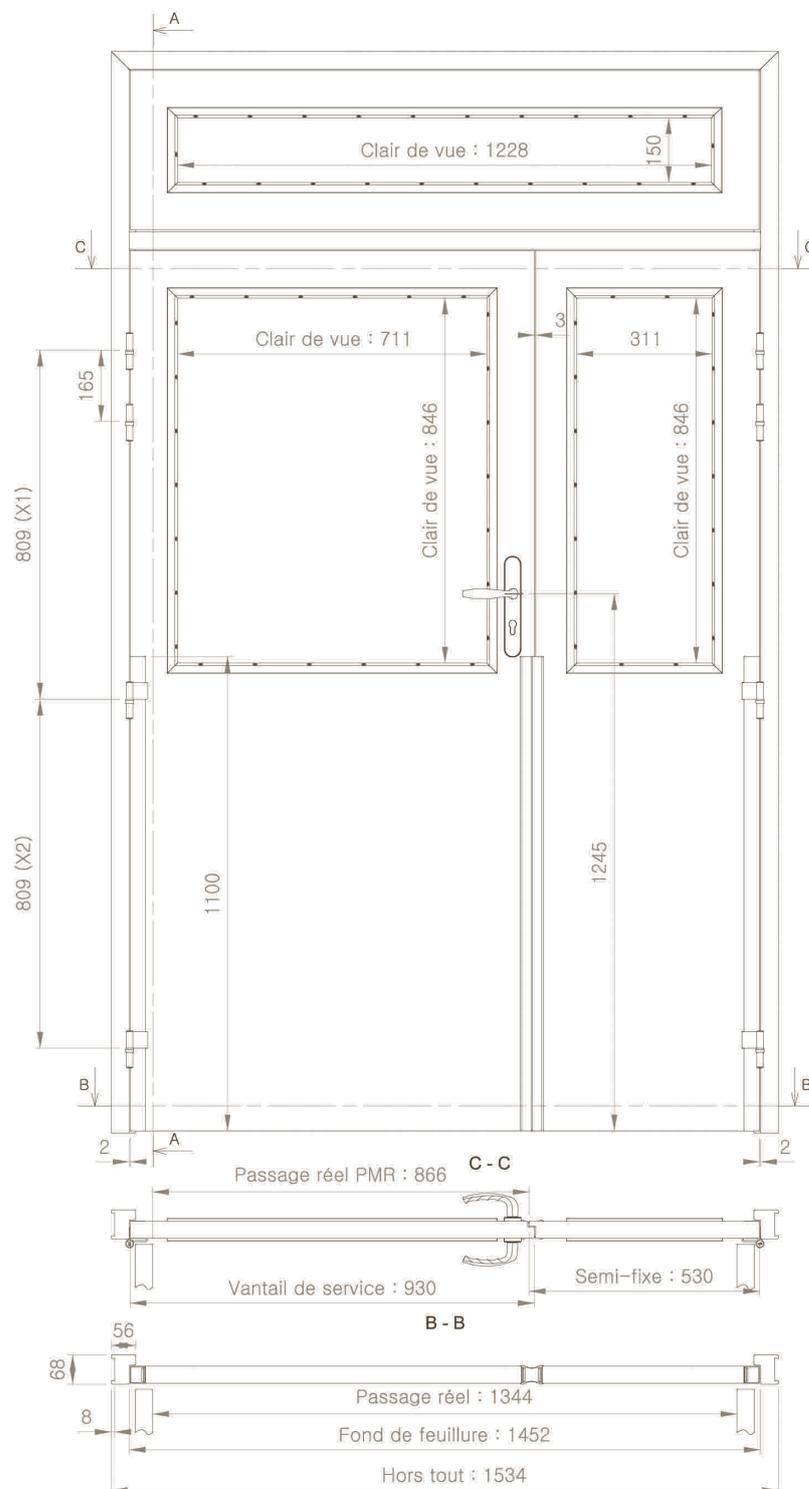


**BLOC-PORTE VITRÉ PETITE ENFANCE DOUBLE VANTAUX
INÉGAUX Ep.40 À BATTEMENT TIERCÉ SIMPLE ACTION AVEC
PARTIE BASSE PLEINE, TRAVERSE INTERMÉDIAIRE ET IMPOSTE
VITRÉE SUR HUISSERIE BOIS**

DIS.62

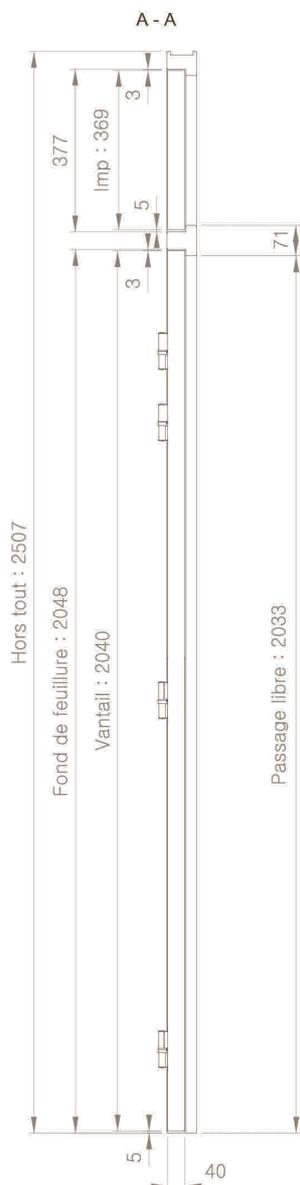

Hauteur porte	X1	X2
1840	709	709
1940	759	759
2040	809	809
2140	759	959
2240	859	959
2340	959	959
2440	1009	1009