Bloc-porte vitré double vantaux égaux Ep.40 à jonction pare fumée simple action avec traverse intermédiaire, imposte vitrée et partie basse pleine sur huisserie bois

DIS.64

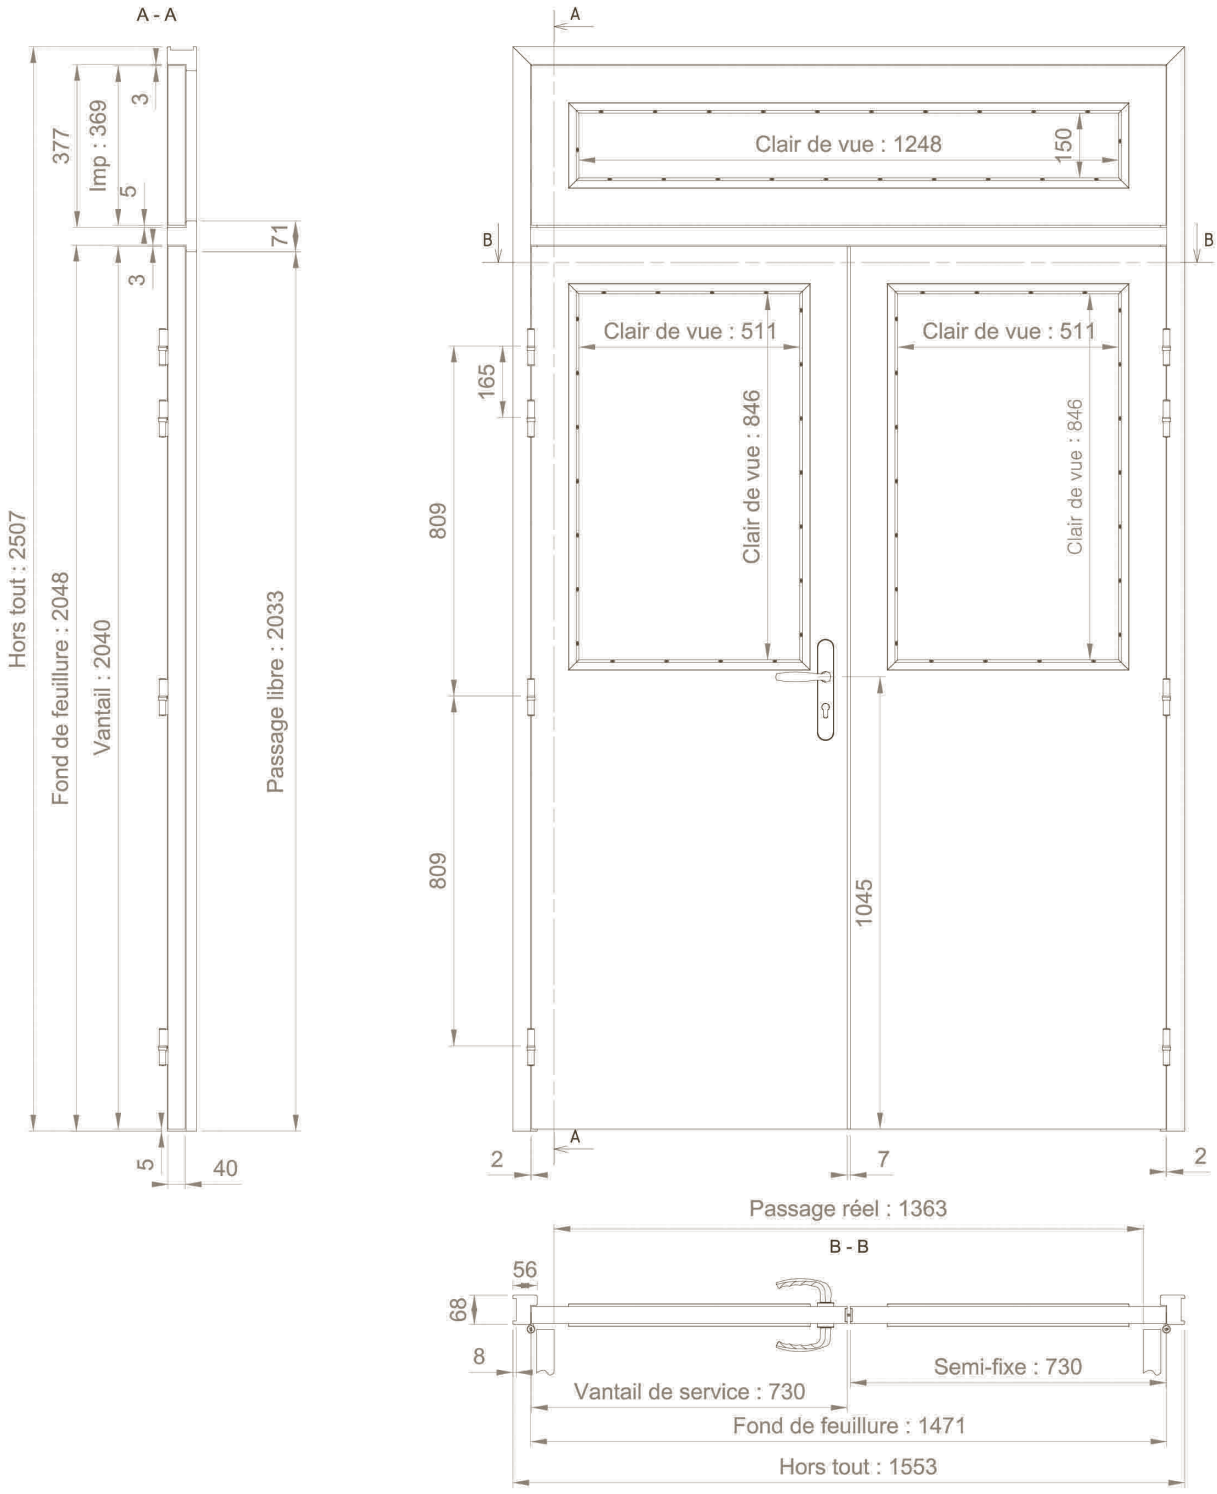

Polytech se réserve le droit de procéder à des modifications sans préavis - Document non contractuel