
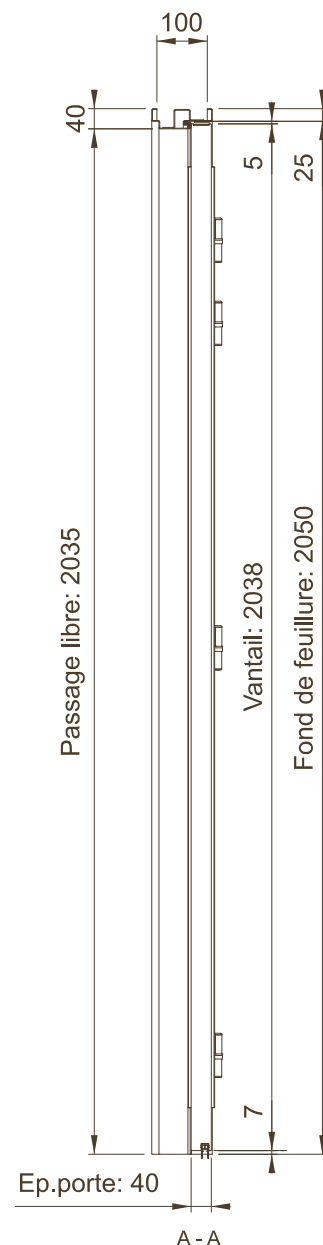


**BLOC-PORTE VITRÉ ACOUSTIQUE DOUBLE VANTAUX
ÉGAUX EP.40 SIMPLE ACTION SUR HUISSERIE
MÉTALLIQUE CLOISON**

DVS.175

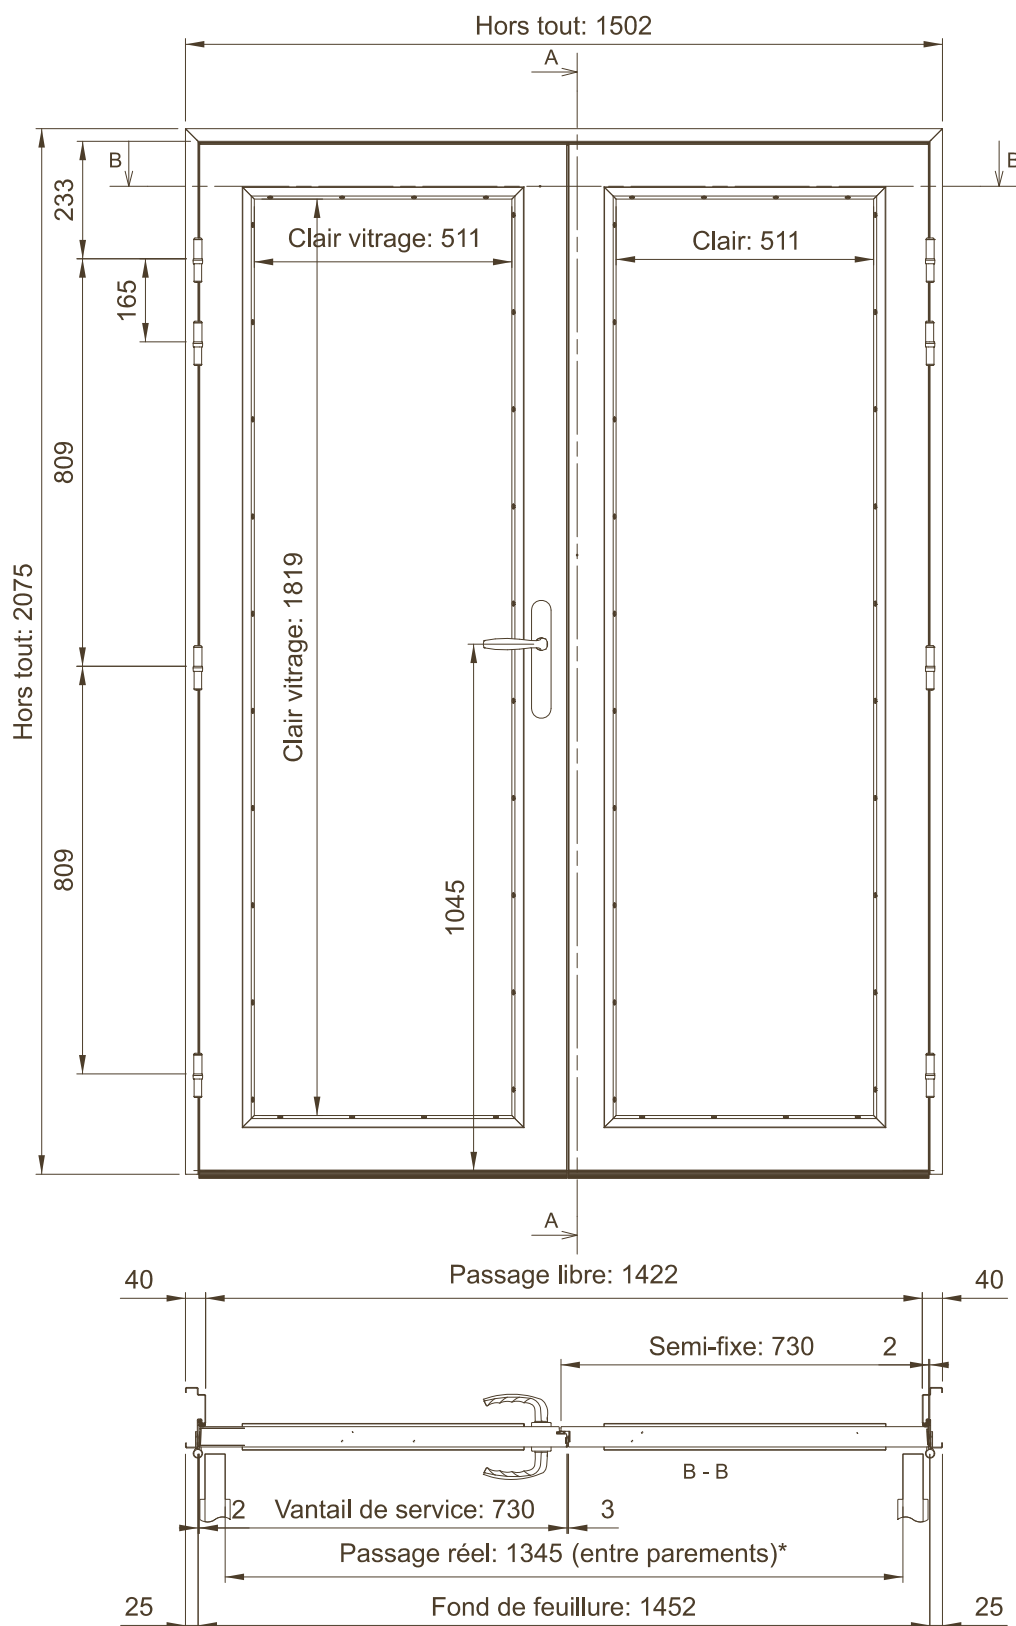

*Saillie parclozes:
- E30 : 6.5mm
- EI30 : 10mm