Bloc-porte petite enfance double vantaux inégaux Ep.40 à battement tiercé simple action sur huisserie métallique cloison

DVS.18

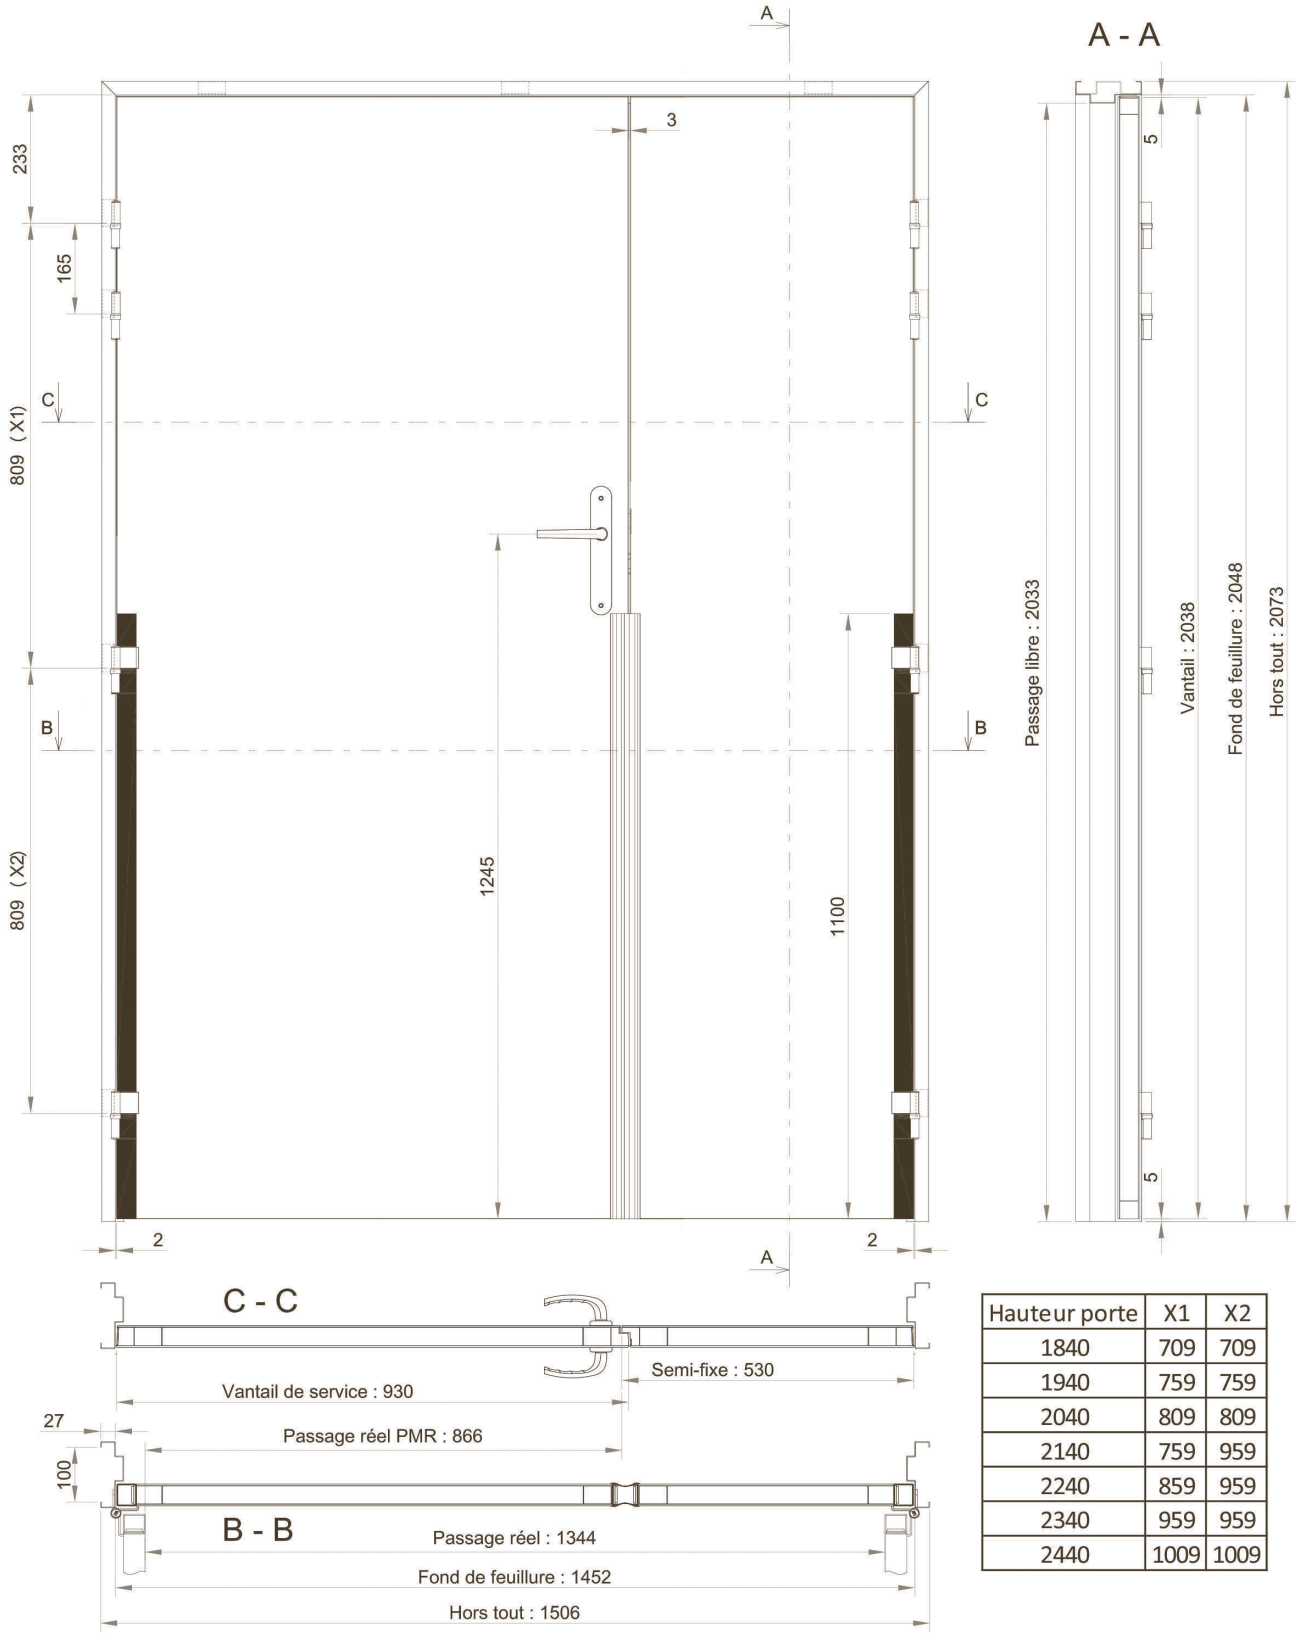

Hauteur porte	X1	X2
1840	709	709
1940	759	759
2040	809	809
2140	759	959
2240	859	959
2340	959	959
2440	1009	1009

Polytech se réserve le droit de procéder à des modifications sans préavis - Document non contractuel