


BLOC-PORTE VITRÉ ACOUSTIQUE DOUBLE VANTAUX INÉGAUX EP.40 SIMPLE ACTION SUR HUISSERIE MÉTALLIQUE CLOISON

DVS.185

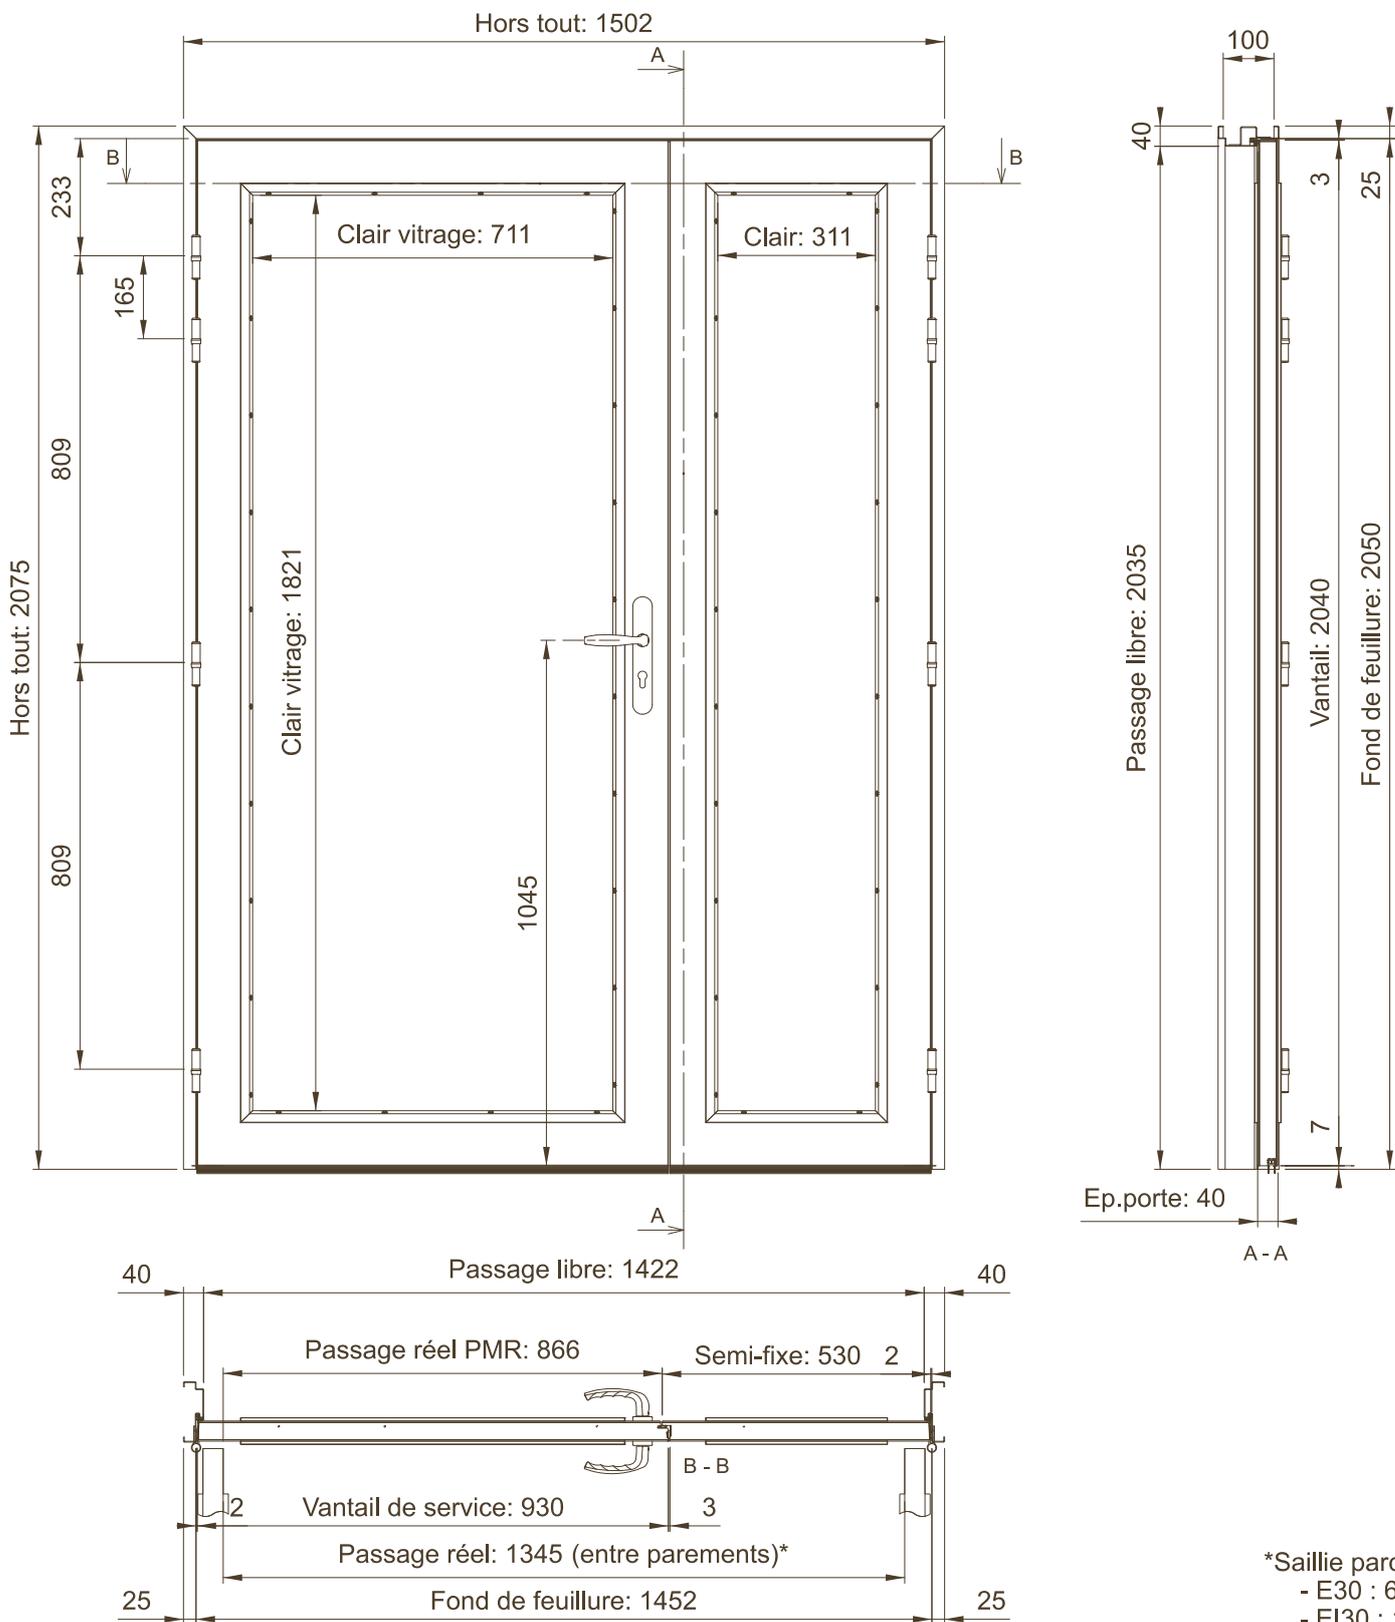

*Saillie parcloses:
 - E30 : 6.5mm
 - EI30 : 10mm