


BLOC-PORTE VITRÉ ACOUSTIQUE "PETITE-ENFANCE"
DOUBLE VANTAUX ÉGAUX EP.40 SIMPLE ACTION AVEC
PARTIE BASSE PLEINE SUR HUISSERIE
MÉTALLIQUE BANCHÉE

DVS.209

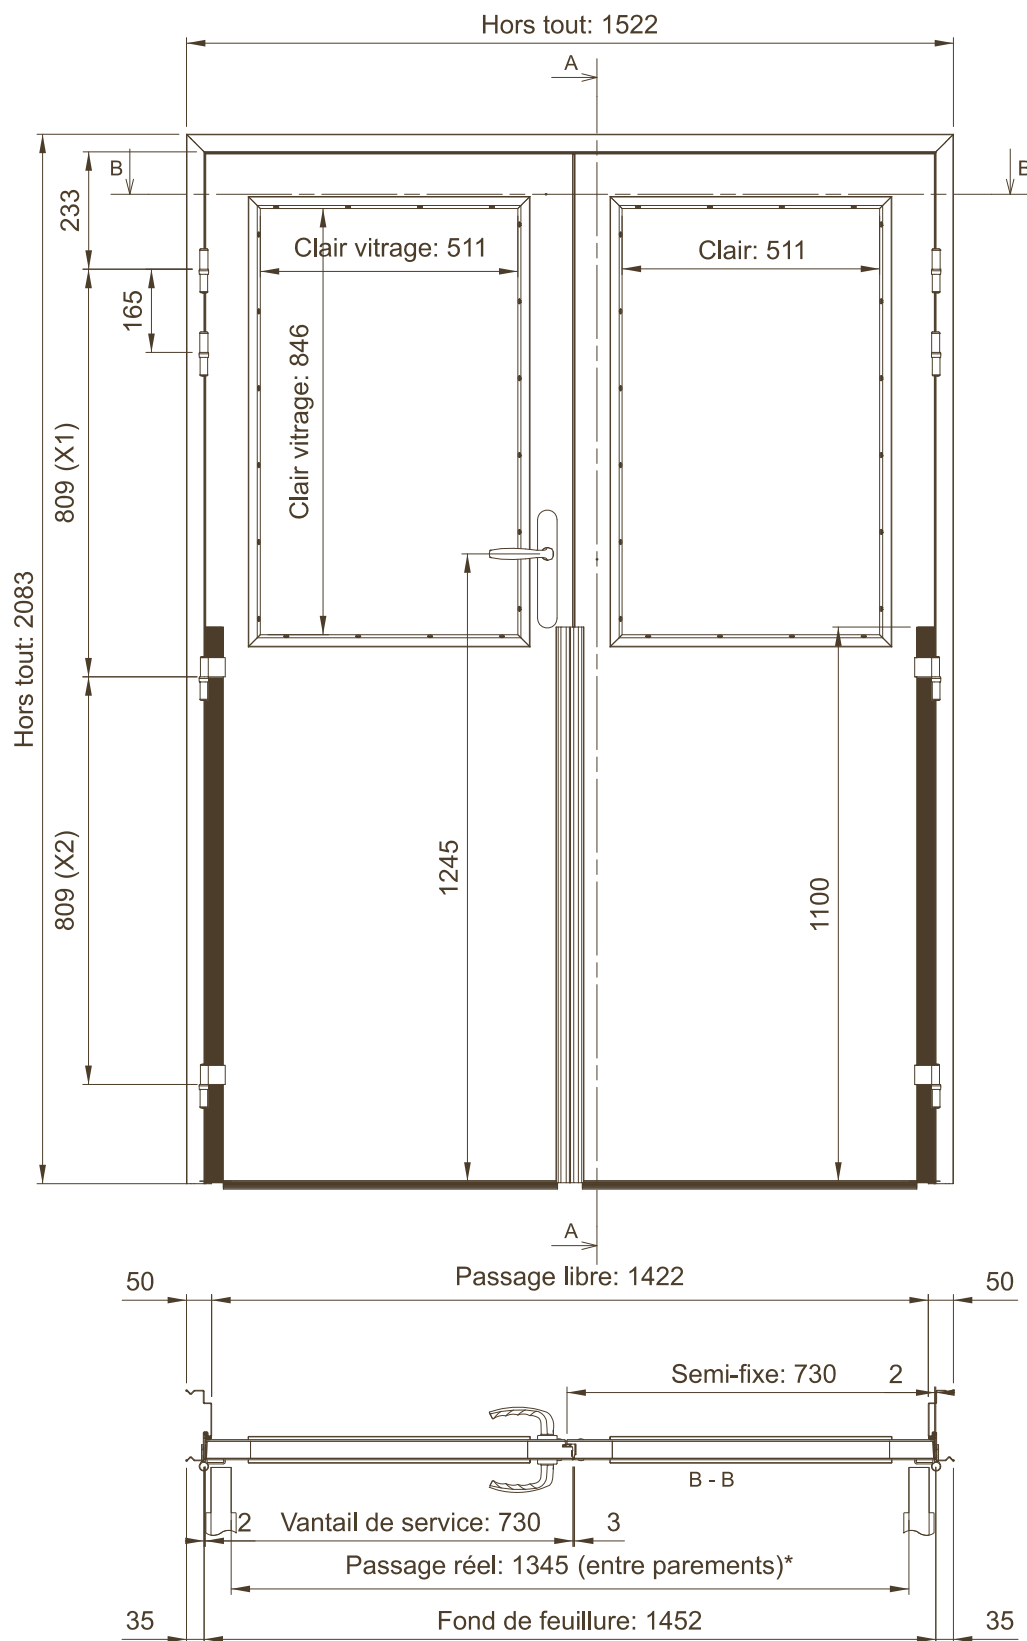

Hauteur porte	X1	X2
1840	709	709
1940	759	759
2040	809	809
2140	759	959
2240	859	959
2340	959	959
2440	1009	1009

*Saillie parclores:
 -E30 --> 6.5mm
 -EI30 --> 10mm