BLOC-PORTE DOUBLE VANTAUX INÉGAUX EP.50 À JONCTION PARE FUMÉE SIMPLE ACTION AVEC FERMES-PORTES ENCASTRÉS ITS96 2-4 SUR HUISSERIE BOIS

DVS.48

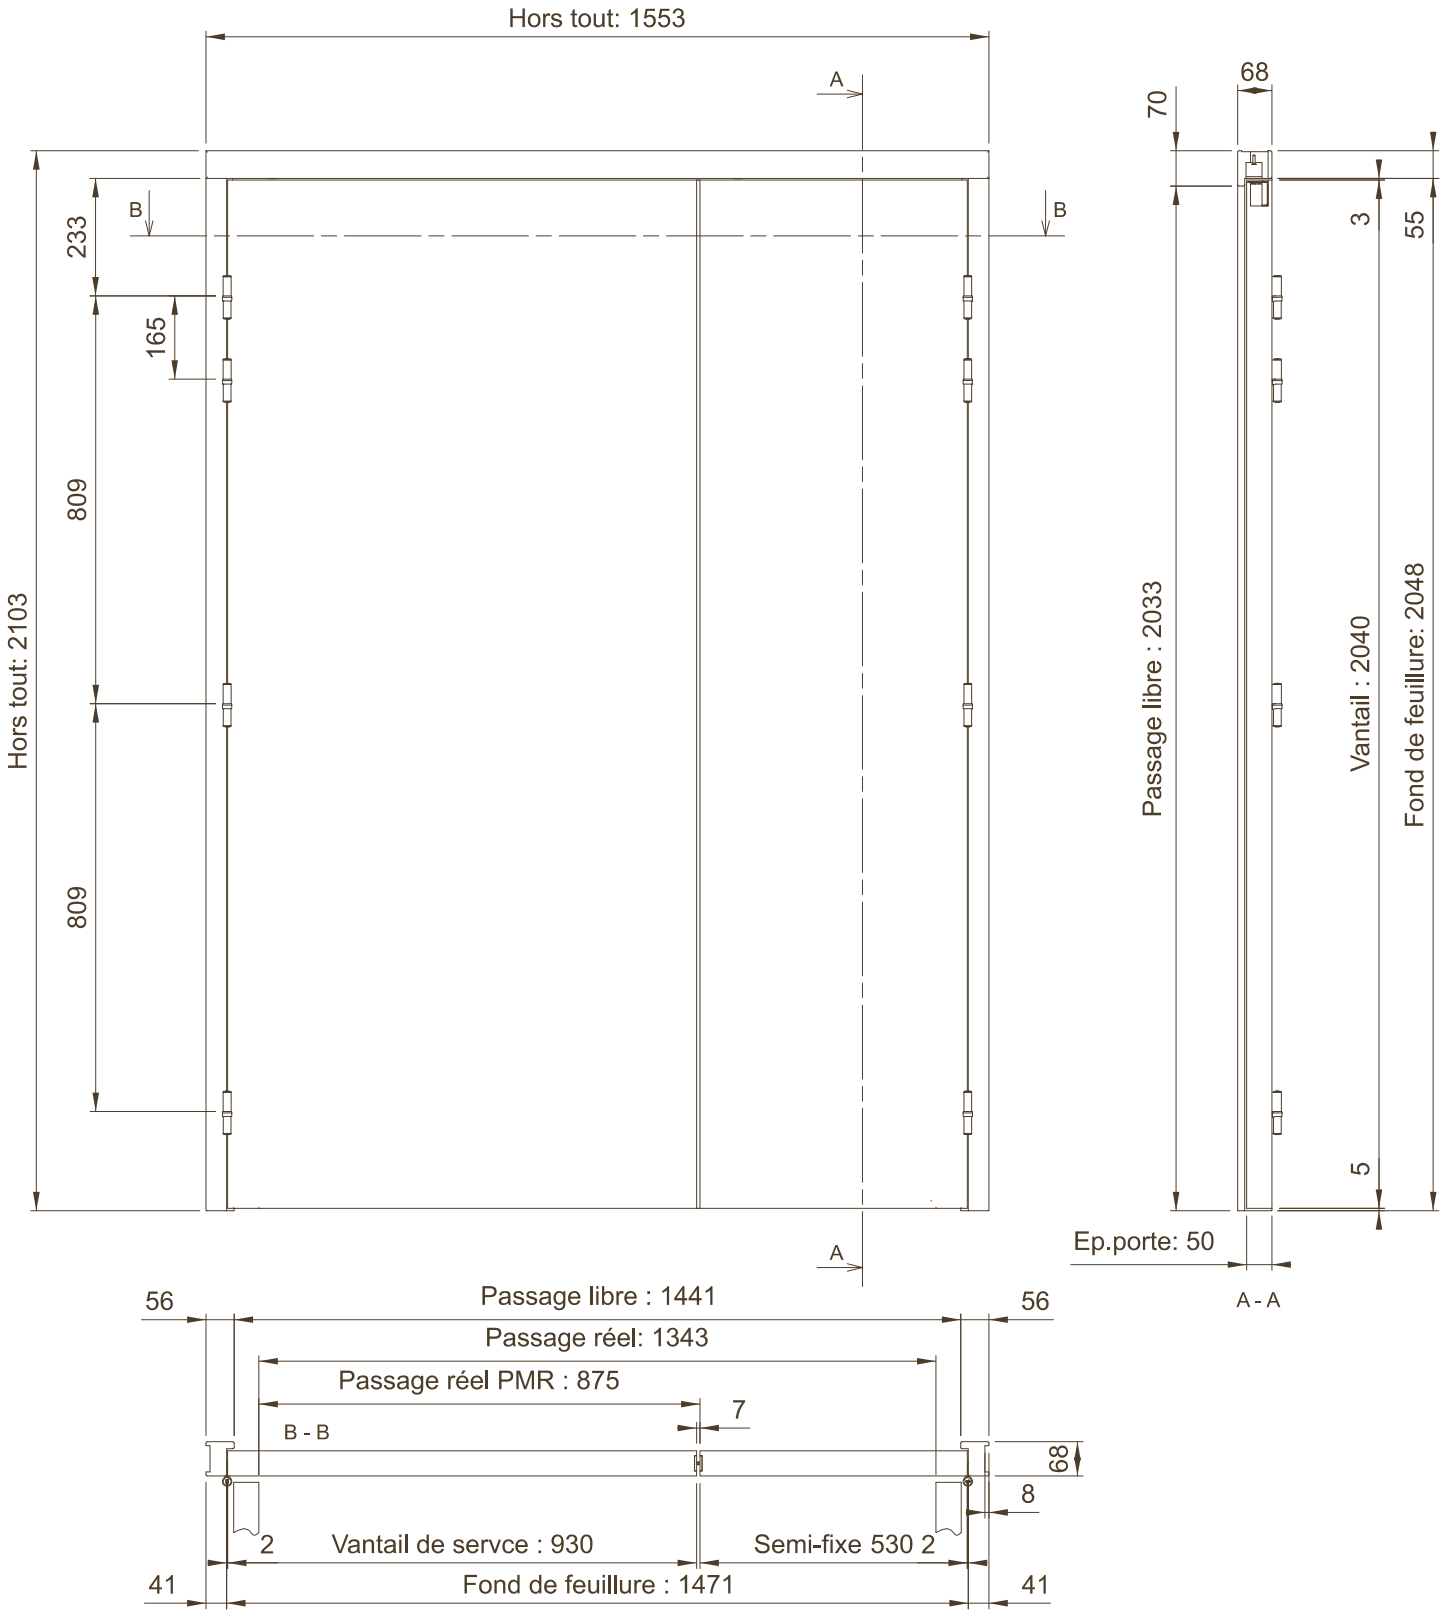

Polytech se réserve le droit de procéder à des modifications sans préavis - Document non contractuel
Se reporter à la fiche technique du produit concernant les dimensions et sections d'huisserie