BLOC-PORTE VITRÉ DOUBLE VANTAUX INÉGAUX EP.40 VA ET VIENT AVEC PARTIE BASSE PLEINE JONCTION PARE FUMÉE ET PIVOTS LINTEAUX GROOM GRL SUR HUISSERIE BOIS

DVV.184

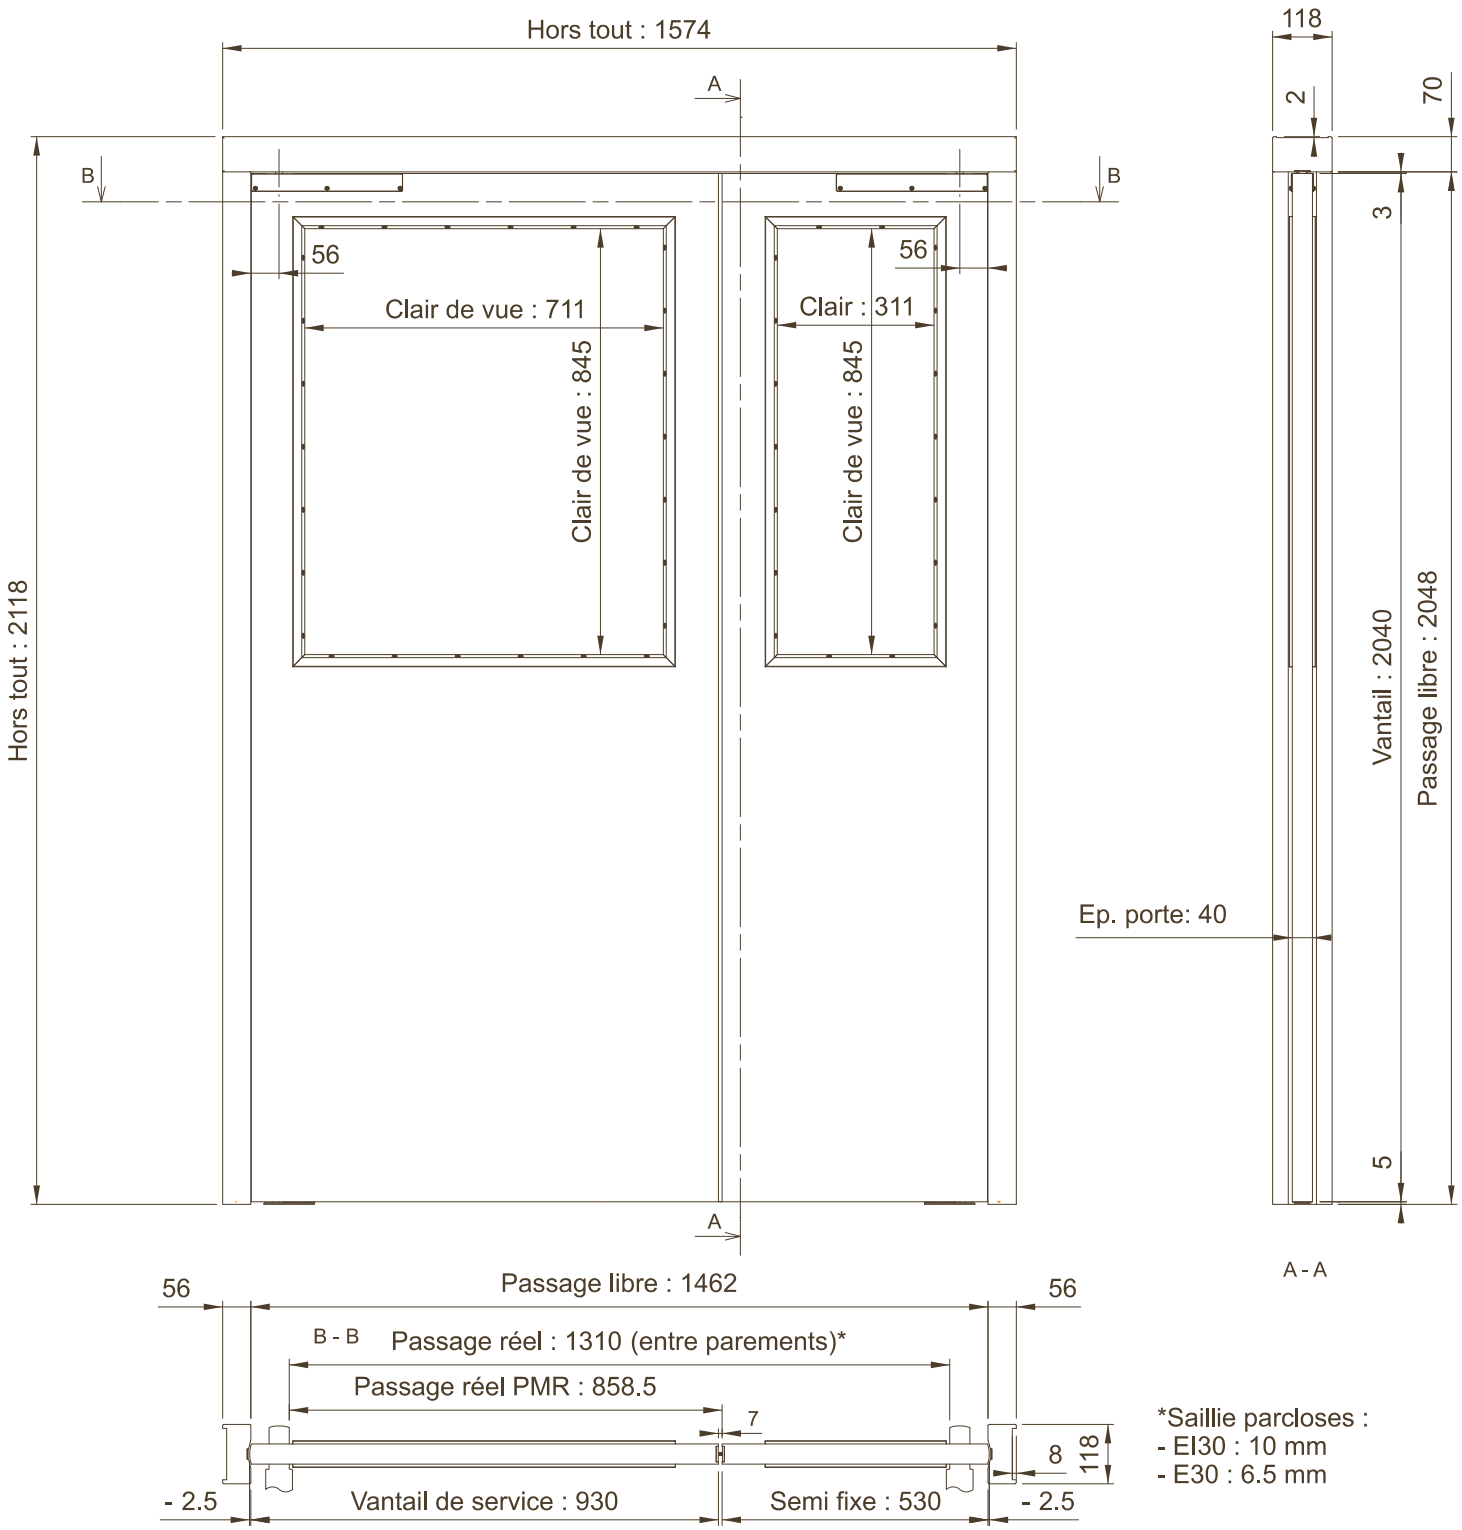

*Saillie parcloses :
- EI30 : 10 mm
- E30 : 6.5 mm

Polytech se réserve le droit de procéder à des modifications sans préavis - Document non contractuel
Se reporter à la fiche technique du produit concernant les dimensions et sections d'huisserie