


**BLOC-PORTE VITRÉ DOUBLE VANTAUX INÉGAUX  
EP.40 VA ET VIENT AVEC PARTIE BASSE PLEINE  
JONCTION PARE FUMÉE ET PIVOTS LINTEAUX  
SEVAX SUR HUISSERIE BOIS**

**DVV.186**

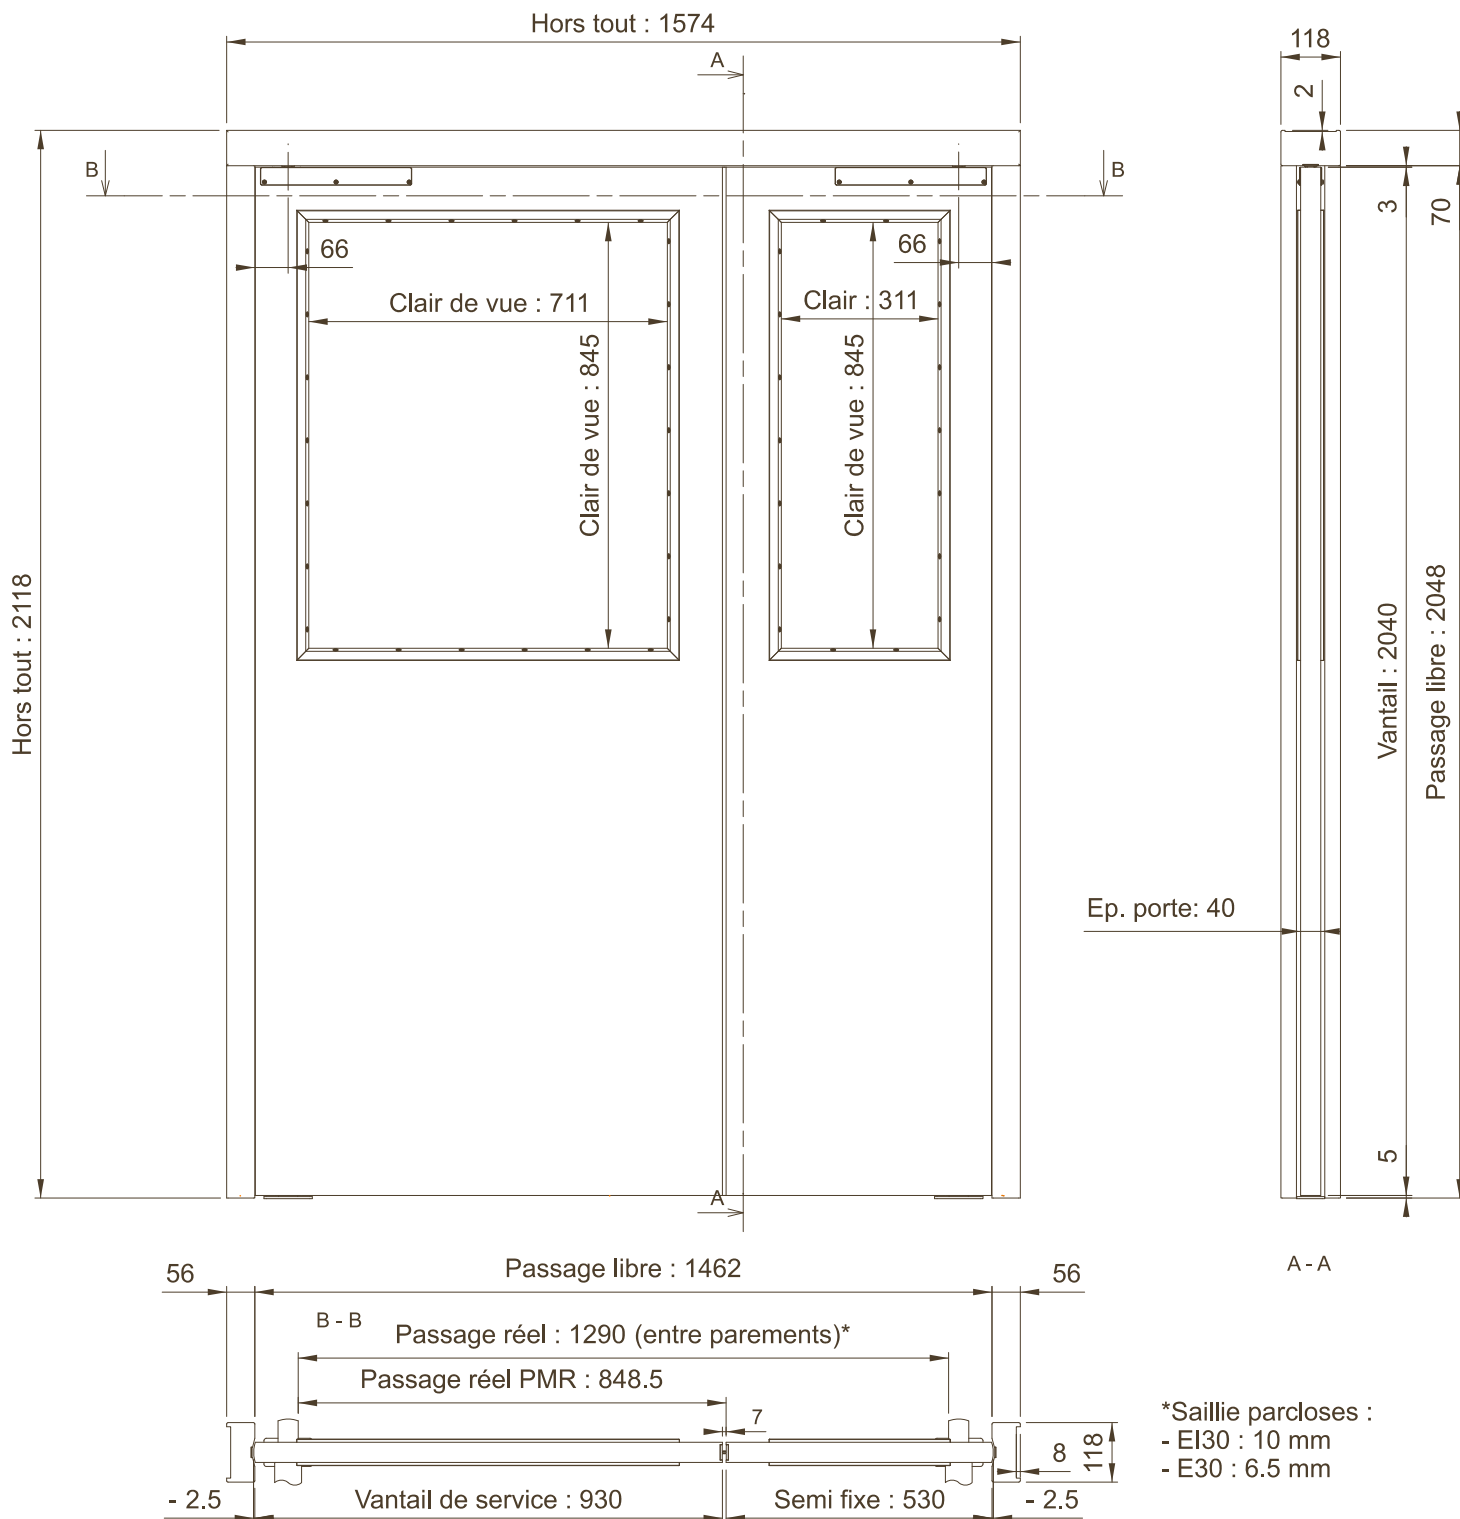

\*Saillie pardloses :  
- EI30 : 10 mm  
- E30 : 6.5 mm