
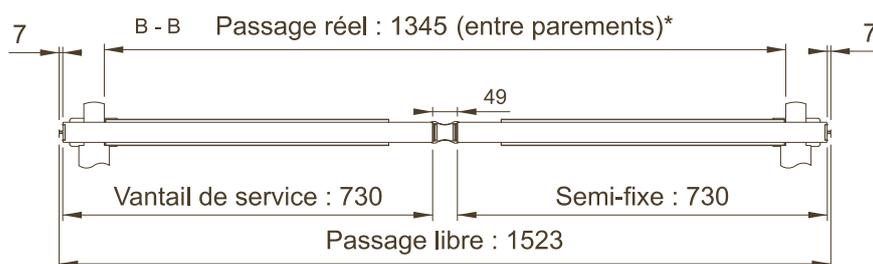


**BLOC-PORTE VITRÉ SANS MONTANT DOUBLE
VANTAUX ÉGAUX EP.40 VA ET VIENT AVEC
JONCTION ANTI PINCE-DOIGT ET PIVOTS
LINTEAUX SEVAX SUR HUISSERIE BOIS**

DVV.195

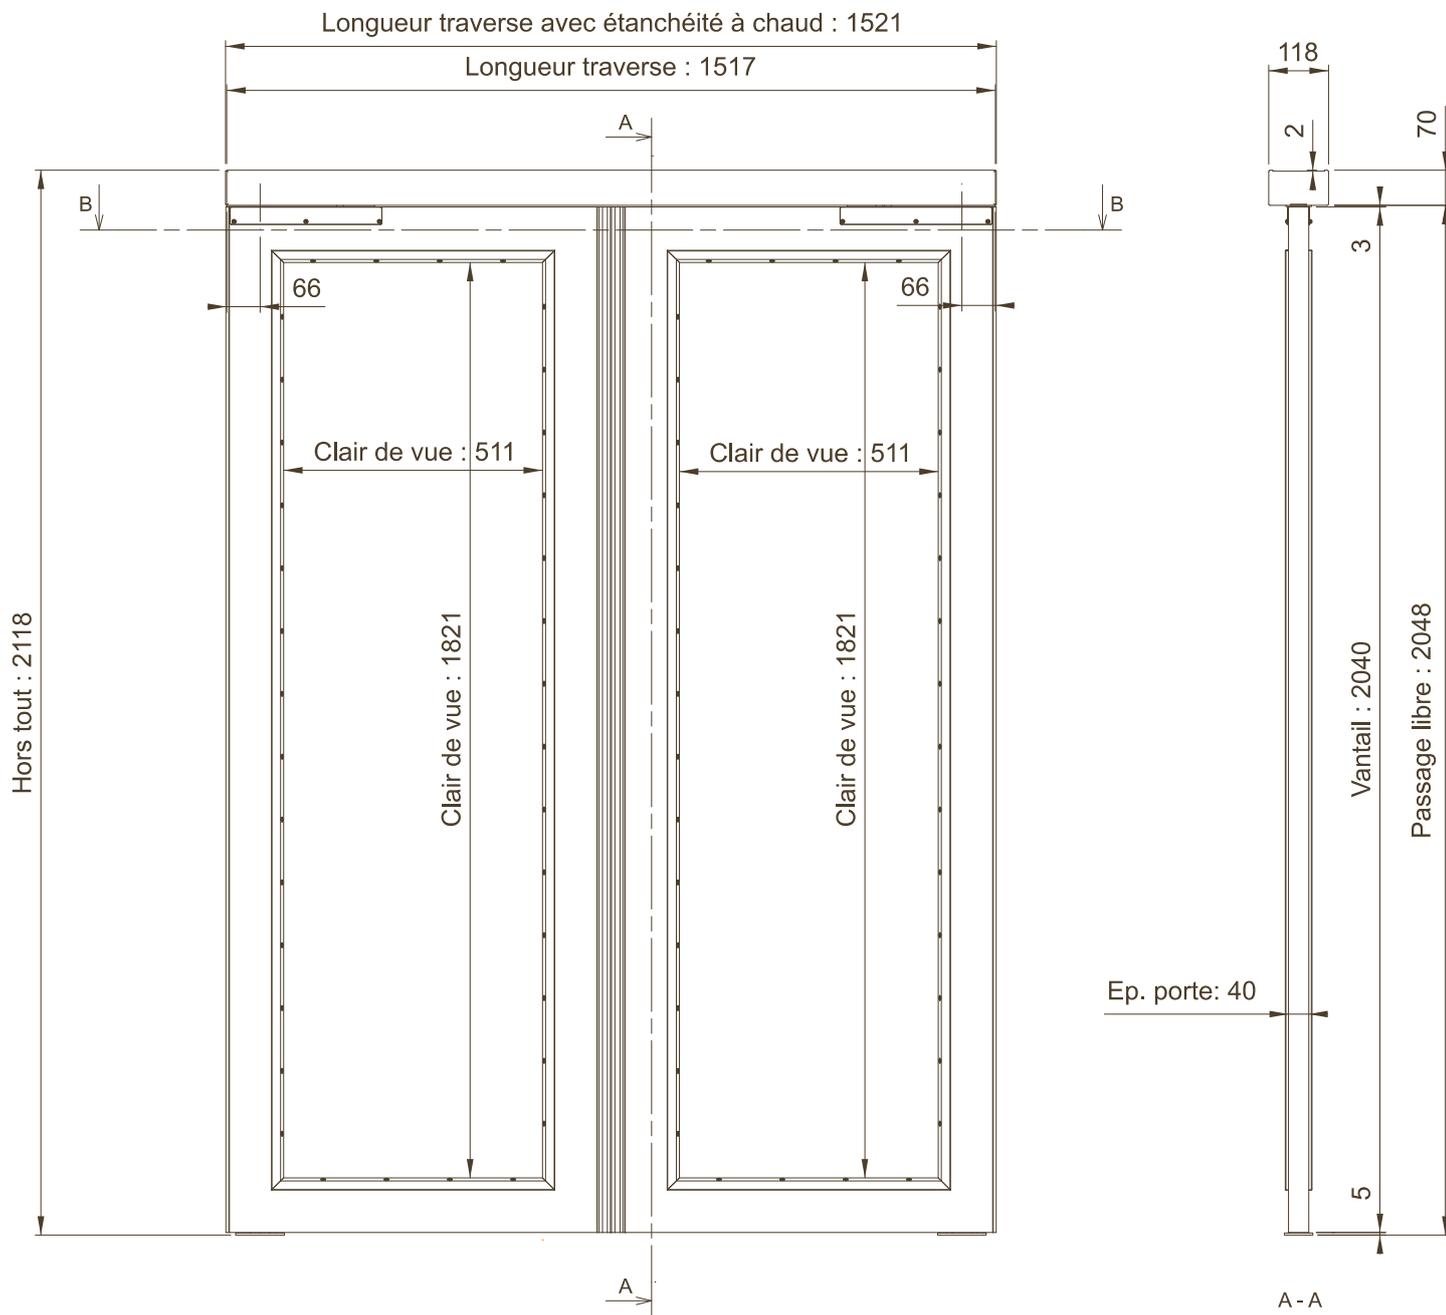

*Saillie parclozes :
- EI30 : 10 mm
- E30 : 6.5 mm