
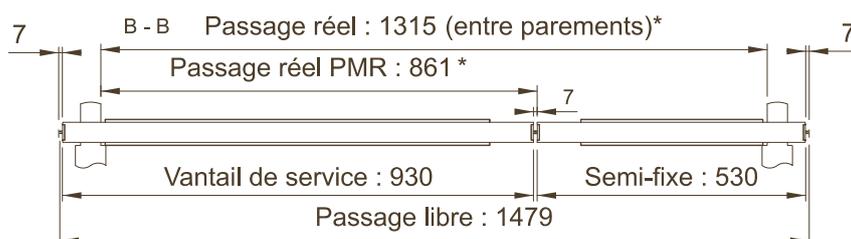


**BLOC-PORTE VITRÉ SANS MONTANT DOUBLE  
VANTAUX INÉGAUX EP.40 VA ET VIENT AVEC  
JONCTION PARE FUMÉE ET PIVOTS LINTEAUX  
GROOM GRL SUR HUISSERIE BOIS**

**DVV.200**

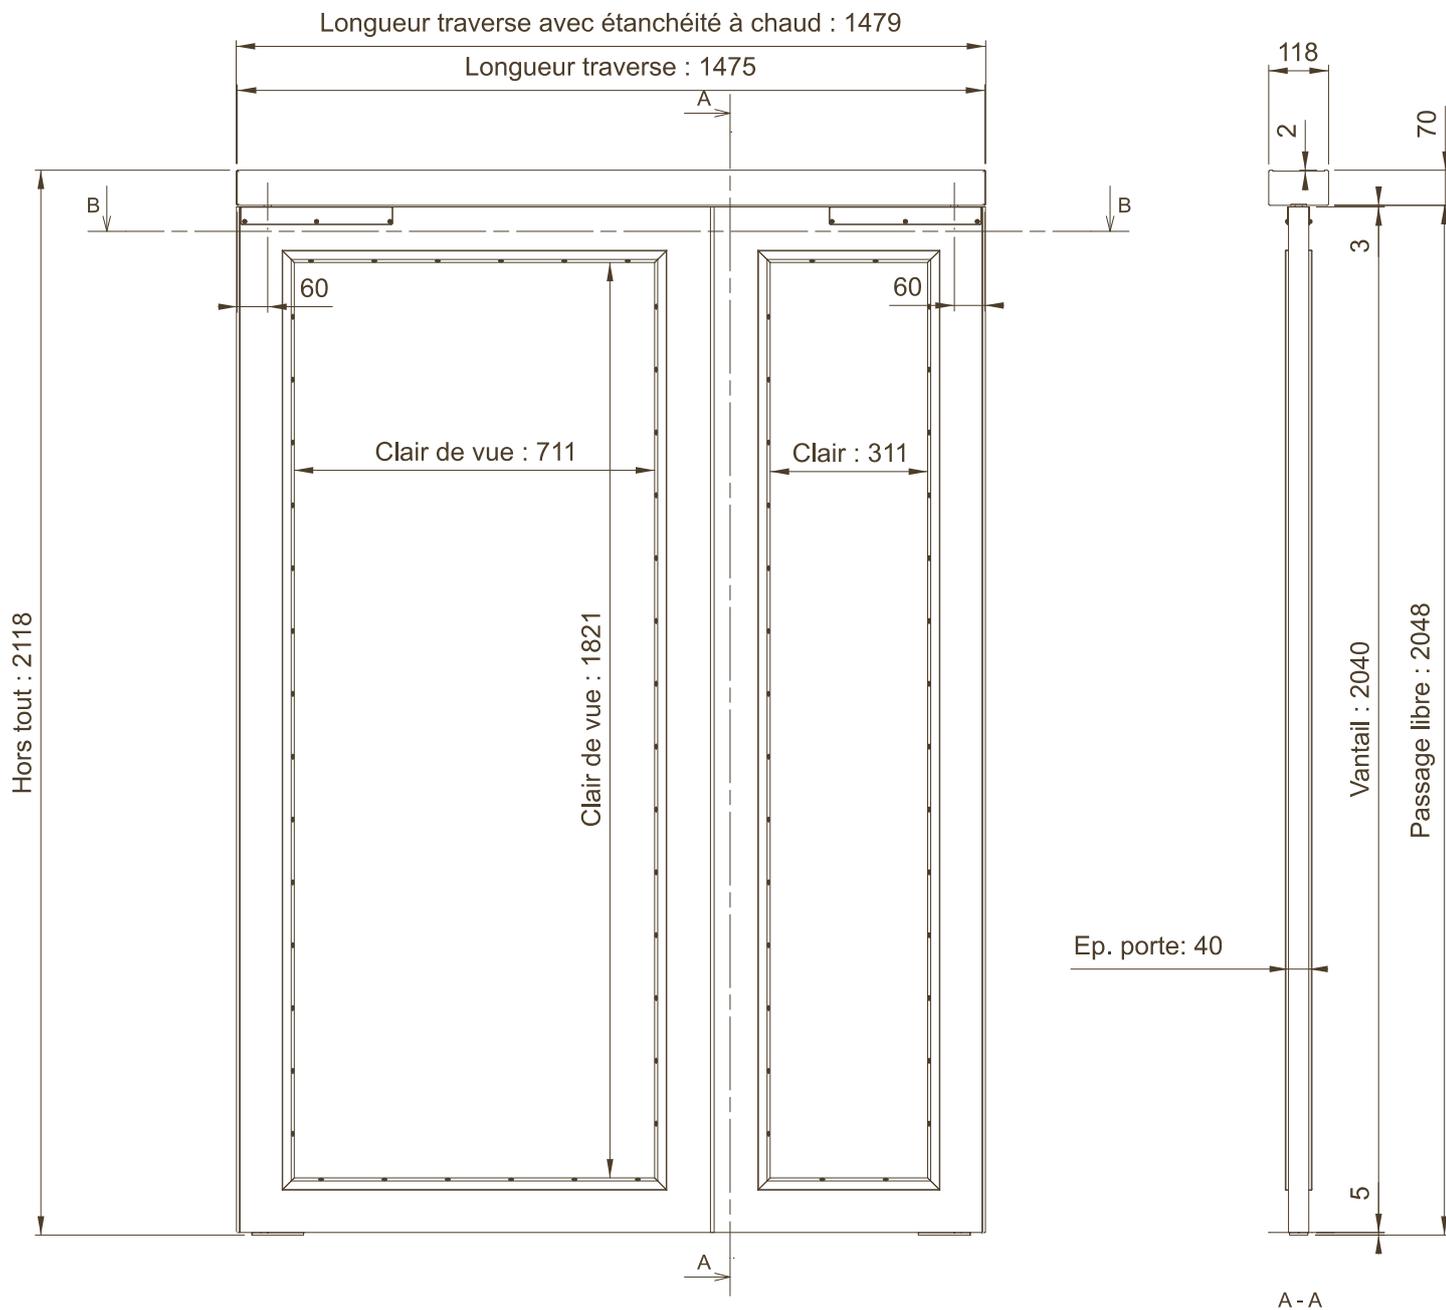

\*Saillie parcloses :  
- EI30 : 10 mm  
- E30 : 6.5 mm