
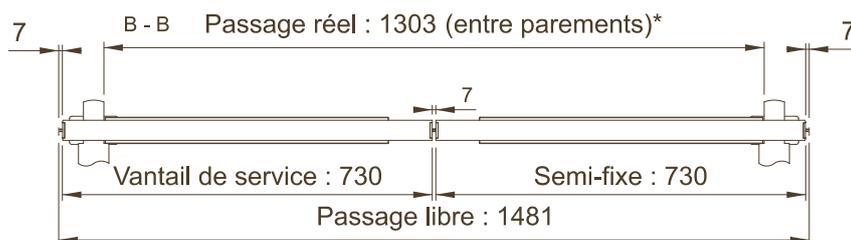


**BLOC-PORTE VITRÉ SANS MONTANT DOUBLE
VANTAUX ÉGAUX EP.40 VA ET VIENT AVEC
JONCTION PARE FUMÉE ET PIVOTS LINTEAUX
SEVAX SUR HUISSERIE BOIS**

DVV.201

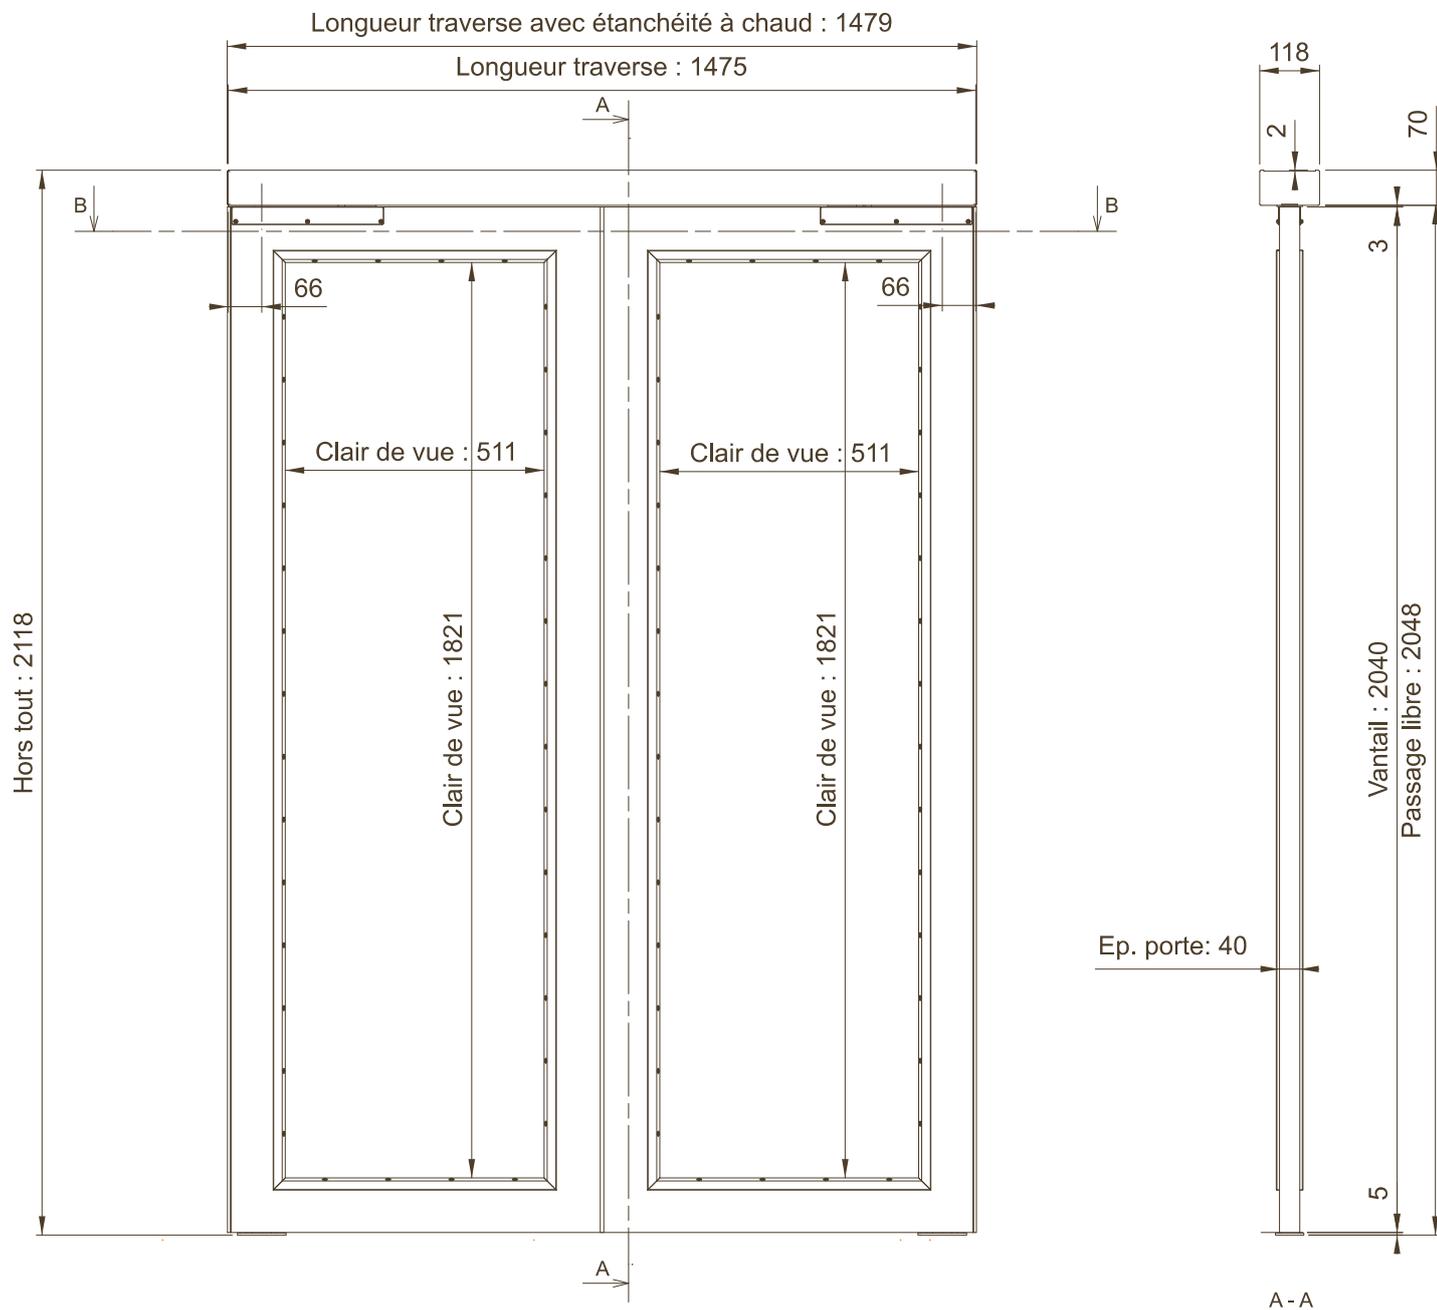

- *Saillie parcloses :
- EI30 : 10 mm
 - E30 : 6.5 mm