
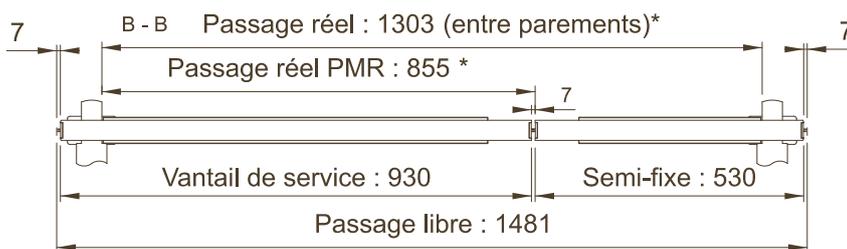


**BLOC-PORTE VITRÉ SANS MONTANT DOUBLE  
VANTAUX INÉGAUX EP.40 VA ET VIENT AVEC  
JONCTION PARE FUMÉE ET PIVOTS LINTEAUX  
SEVAX SUR HUISSERIE BOIS**

**DVV.202**

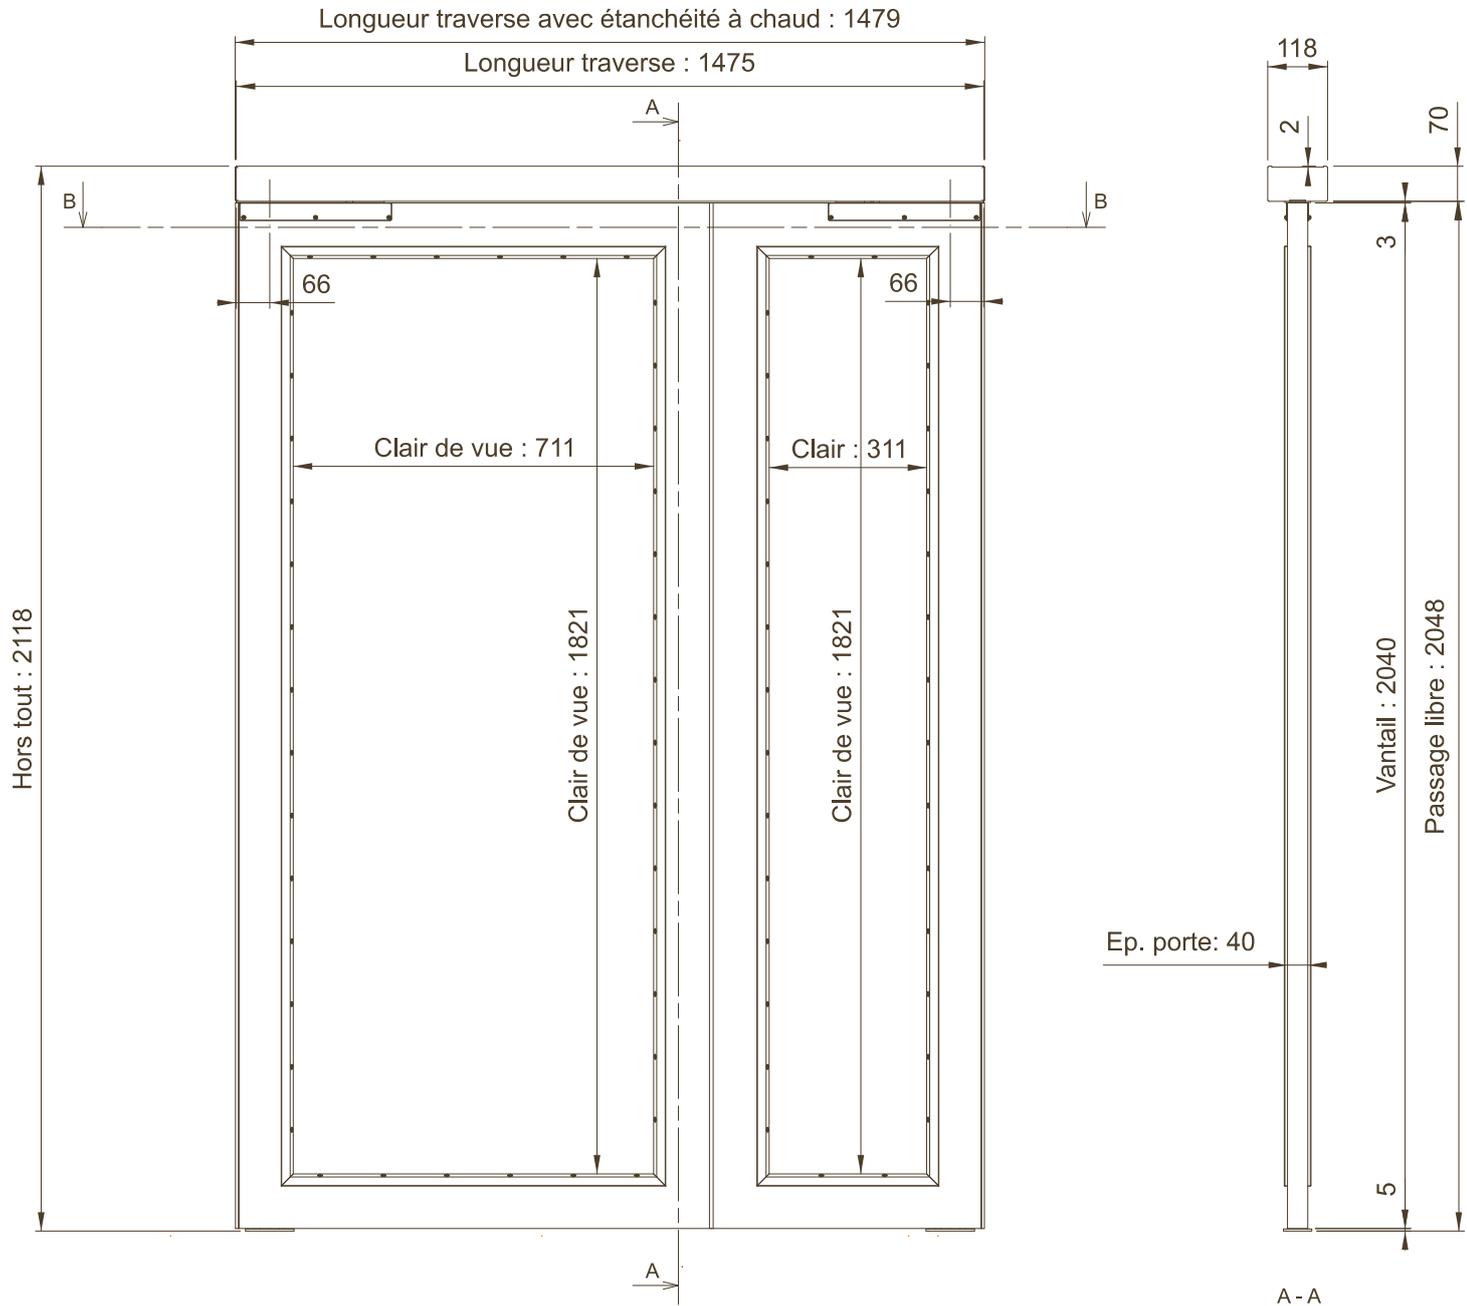

- \*Saillie parclose :
- EI30 : 10 mm
  - E30 : 6.5 mm