# BLOC-PORTE DOUBLE VANTAUX INÉGAUX EP.50 VA ET VIENT AVEC JONCTION PARE FUMÉE ET PIVOTS LINTEAUX SEVAX SUR HUISSERIE BOIS

# DVV.38

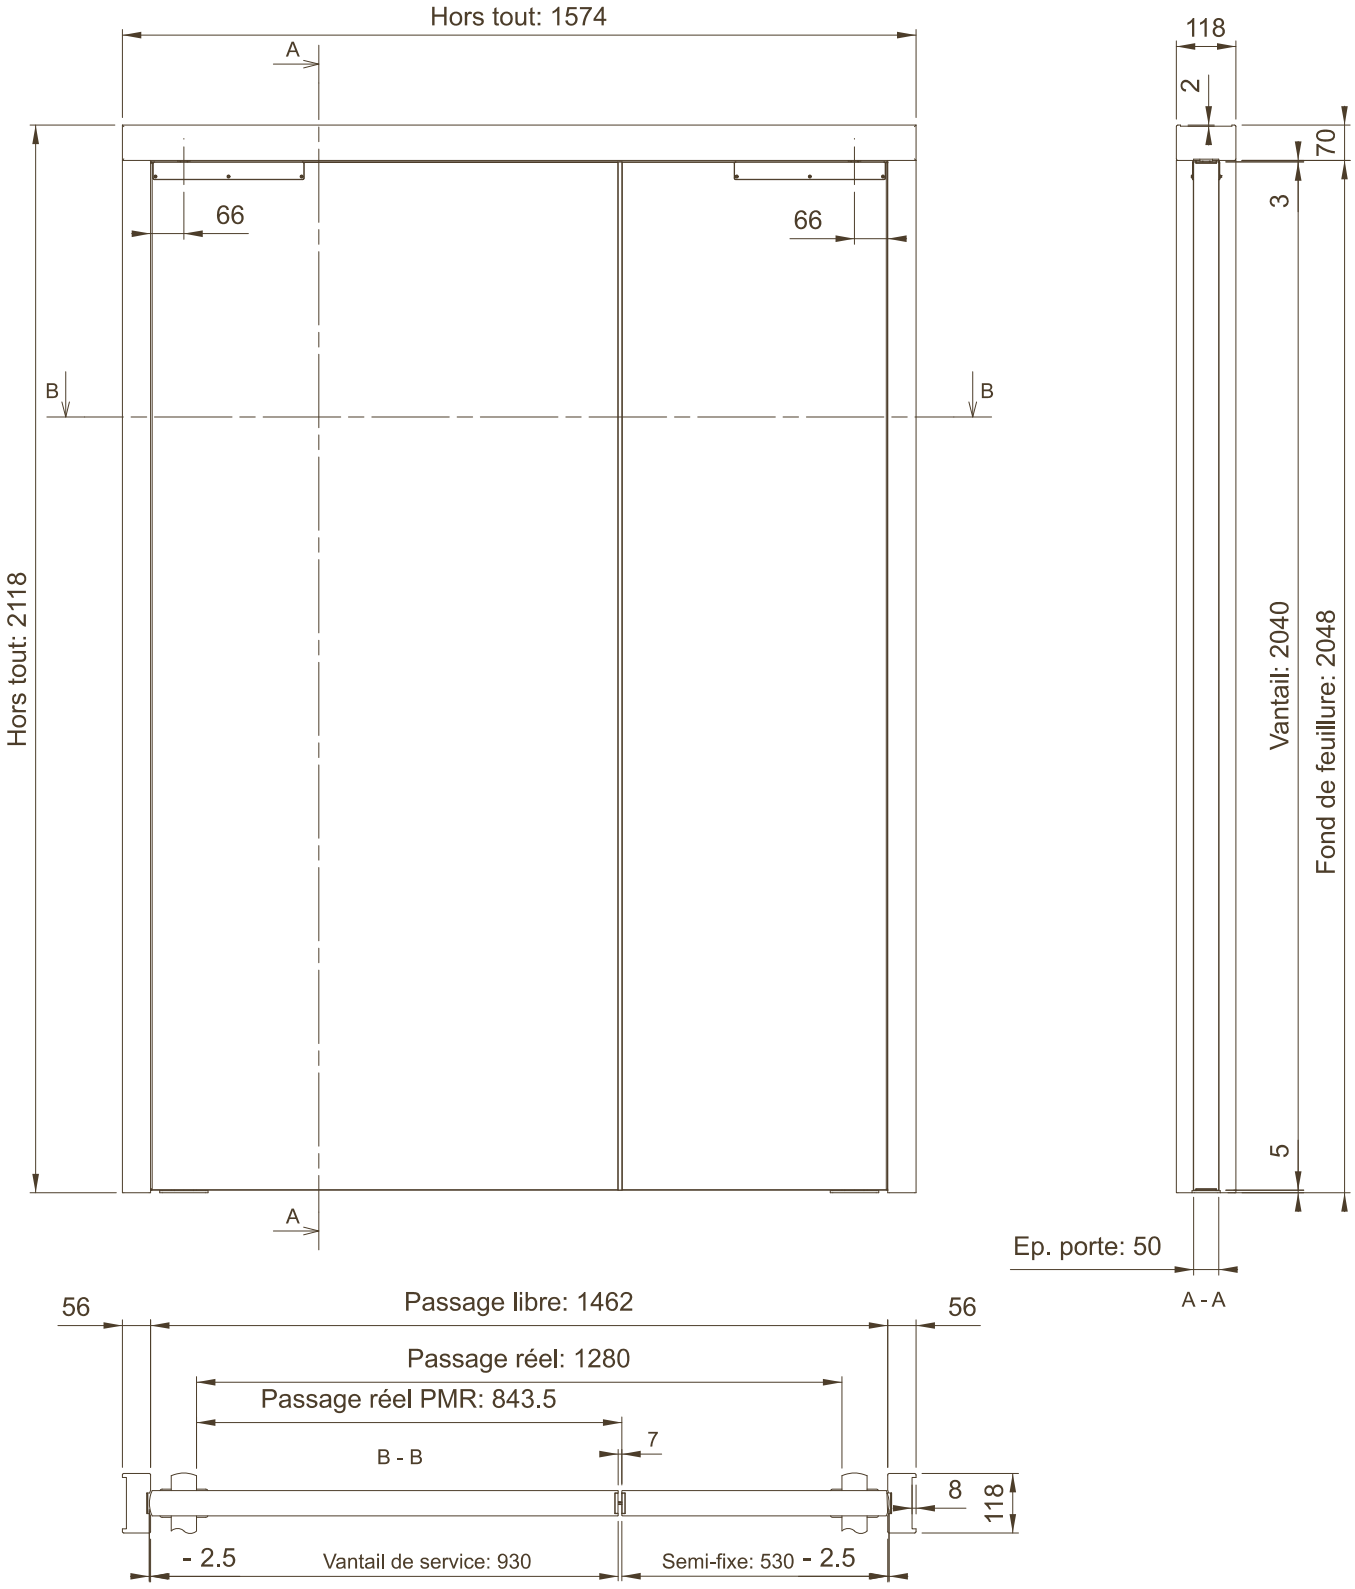





Polytech se réserve le droit de procéder à des modifications sans préavis - Document non contractuel
Se reporter à la fiche technique du produit concernant les dimensions et sections d'huisserie