


**BLOC-PORTE VITRÉ SANS MONTANT DOUBLE
VANTAUX INÉGAUX EP.40 VA ET VIENT AVEC
JONCTION PARE-FUMÉE, RENFORTS
HORIZONTAUX ET PIVOTS LINTEAUX GROOM
GRL SUR HUISSERIE BOIS**

DVV.439

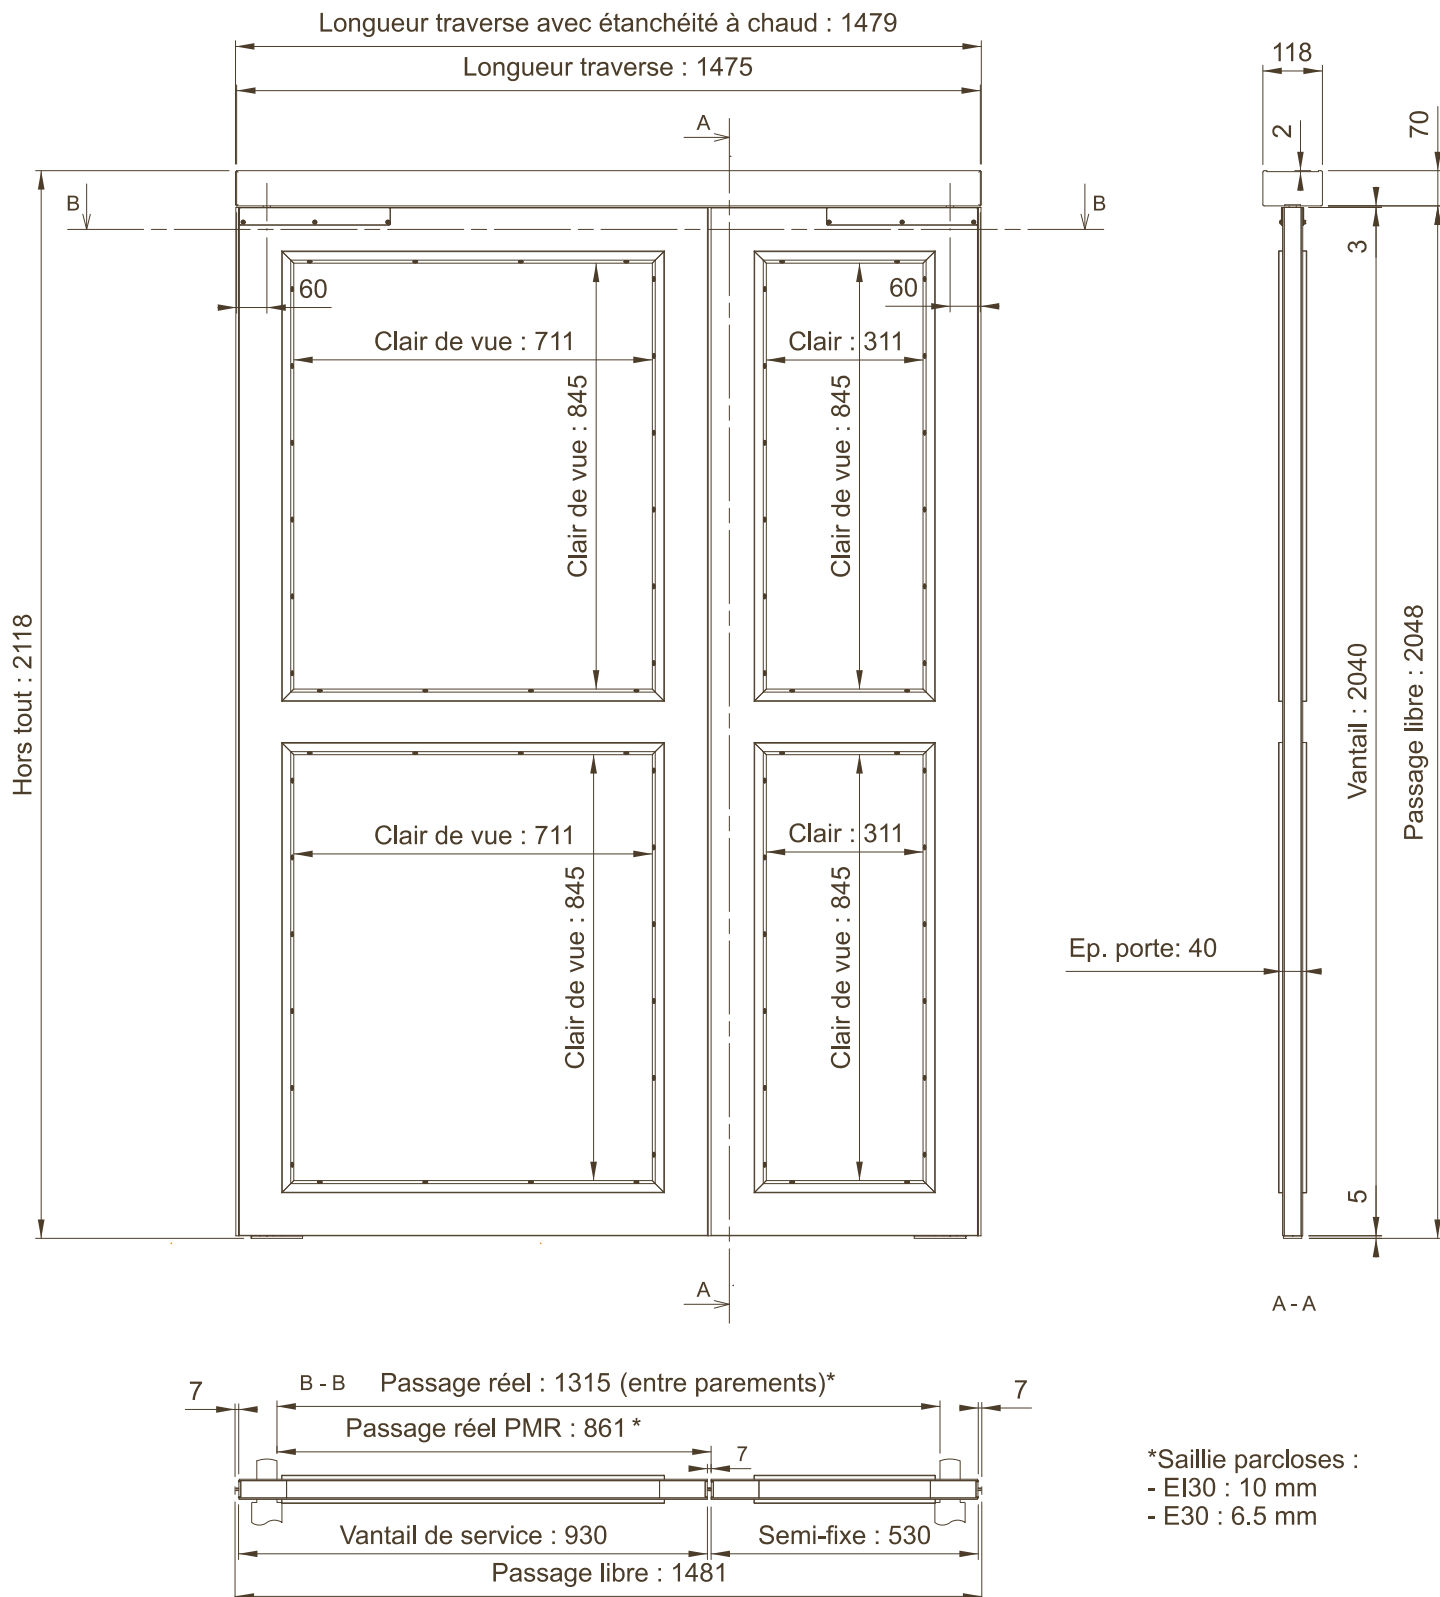

*Saillie parclores :
- EI30 : 10 mm
- E30 : 6.5 mm