


**BLOC-PORTE VITRÉ SANS MONTANT DOUBLE
VANTAUX ÉGAUX EP.40 VA ET VIENT AVEC JONCTION
ANTI PINCE-DOIGT, RENFORTS HORIZONTAUX
PARTIE BASSE PLEINE ET PIVOTS LINTEAUX
GROOM GRL SUR HUISSERIE BOIS**

DVV.440

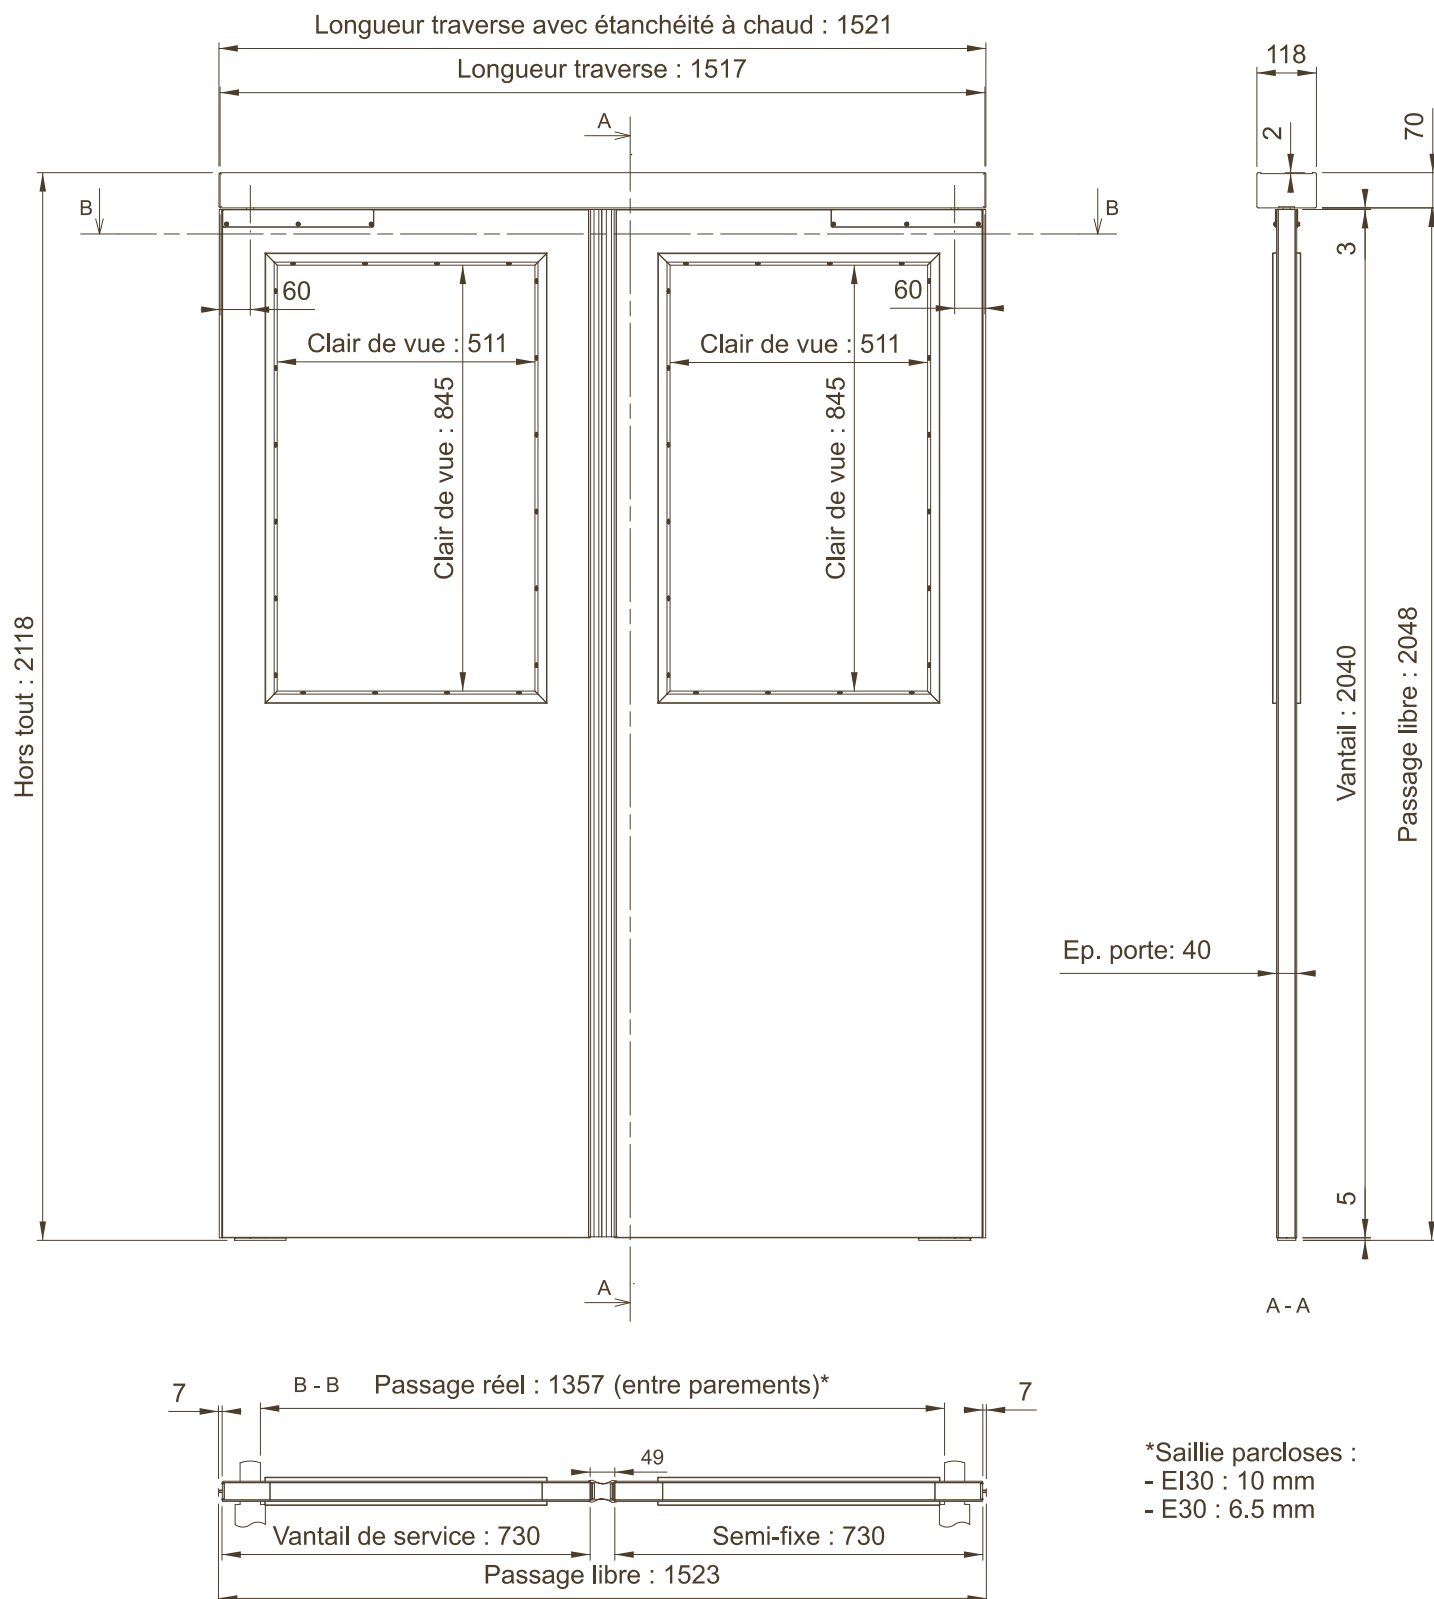

*Saillie parclores :
- EI30 : 10 mm
- E30 : 6.5 mm