


BLOC-PORTE VITRÉ SANS MONTANT DOUBLE VANTAUX ÉGAUX EP.40 VA ET VIENT AVEC JONCTION PARE-FUMÉE, RENFORTS HORIZONTAUX, PARTIE BASSE PLEINE ET PIVOTS LINTEAUX GROOM GRL SUR HUISSERIE BOIS

DVV.442

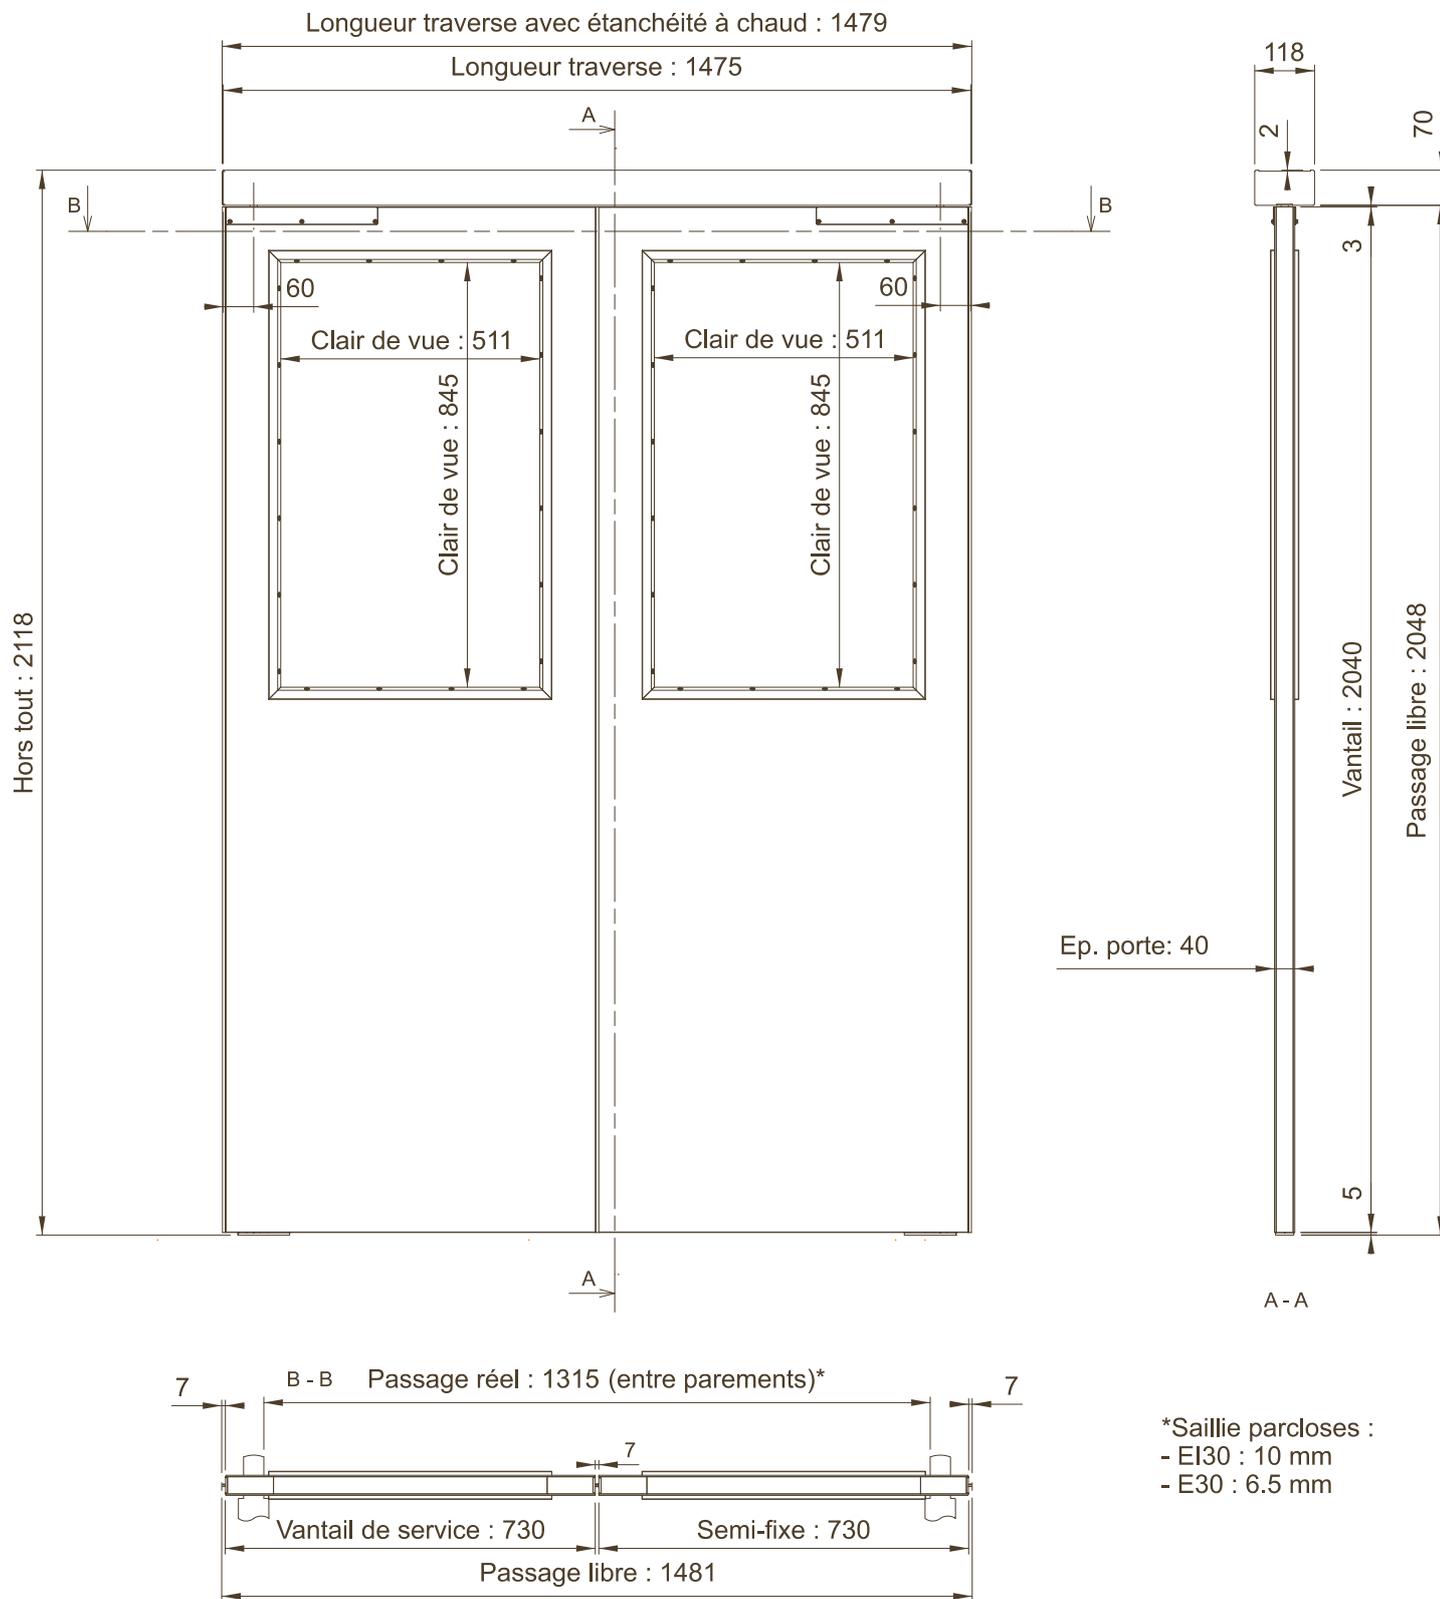

*Saillie parclose :
 - EI30 : 10 mm
 - E30 : 6.5 mm