


**BLOC-PORTE VITRÉ SANS MONTANT DOUBLE
VANTAUX INÉGAUX EP.40 VA ET VIENT AVEC
JONCTION PARE-FUMÉE, RENFORTS
HORIZONTAUX, PARTIE BASSE PLEINE ET
PIVOTS LINTEAUX SEVAX SUR TRAVERSE BOIS**

DVV.45 I

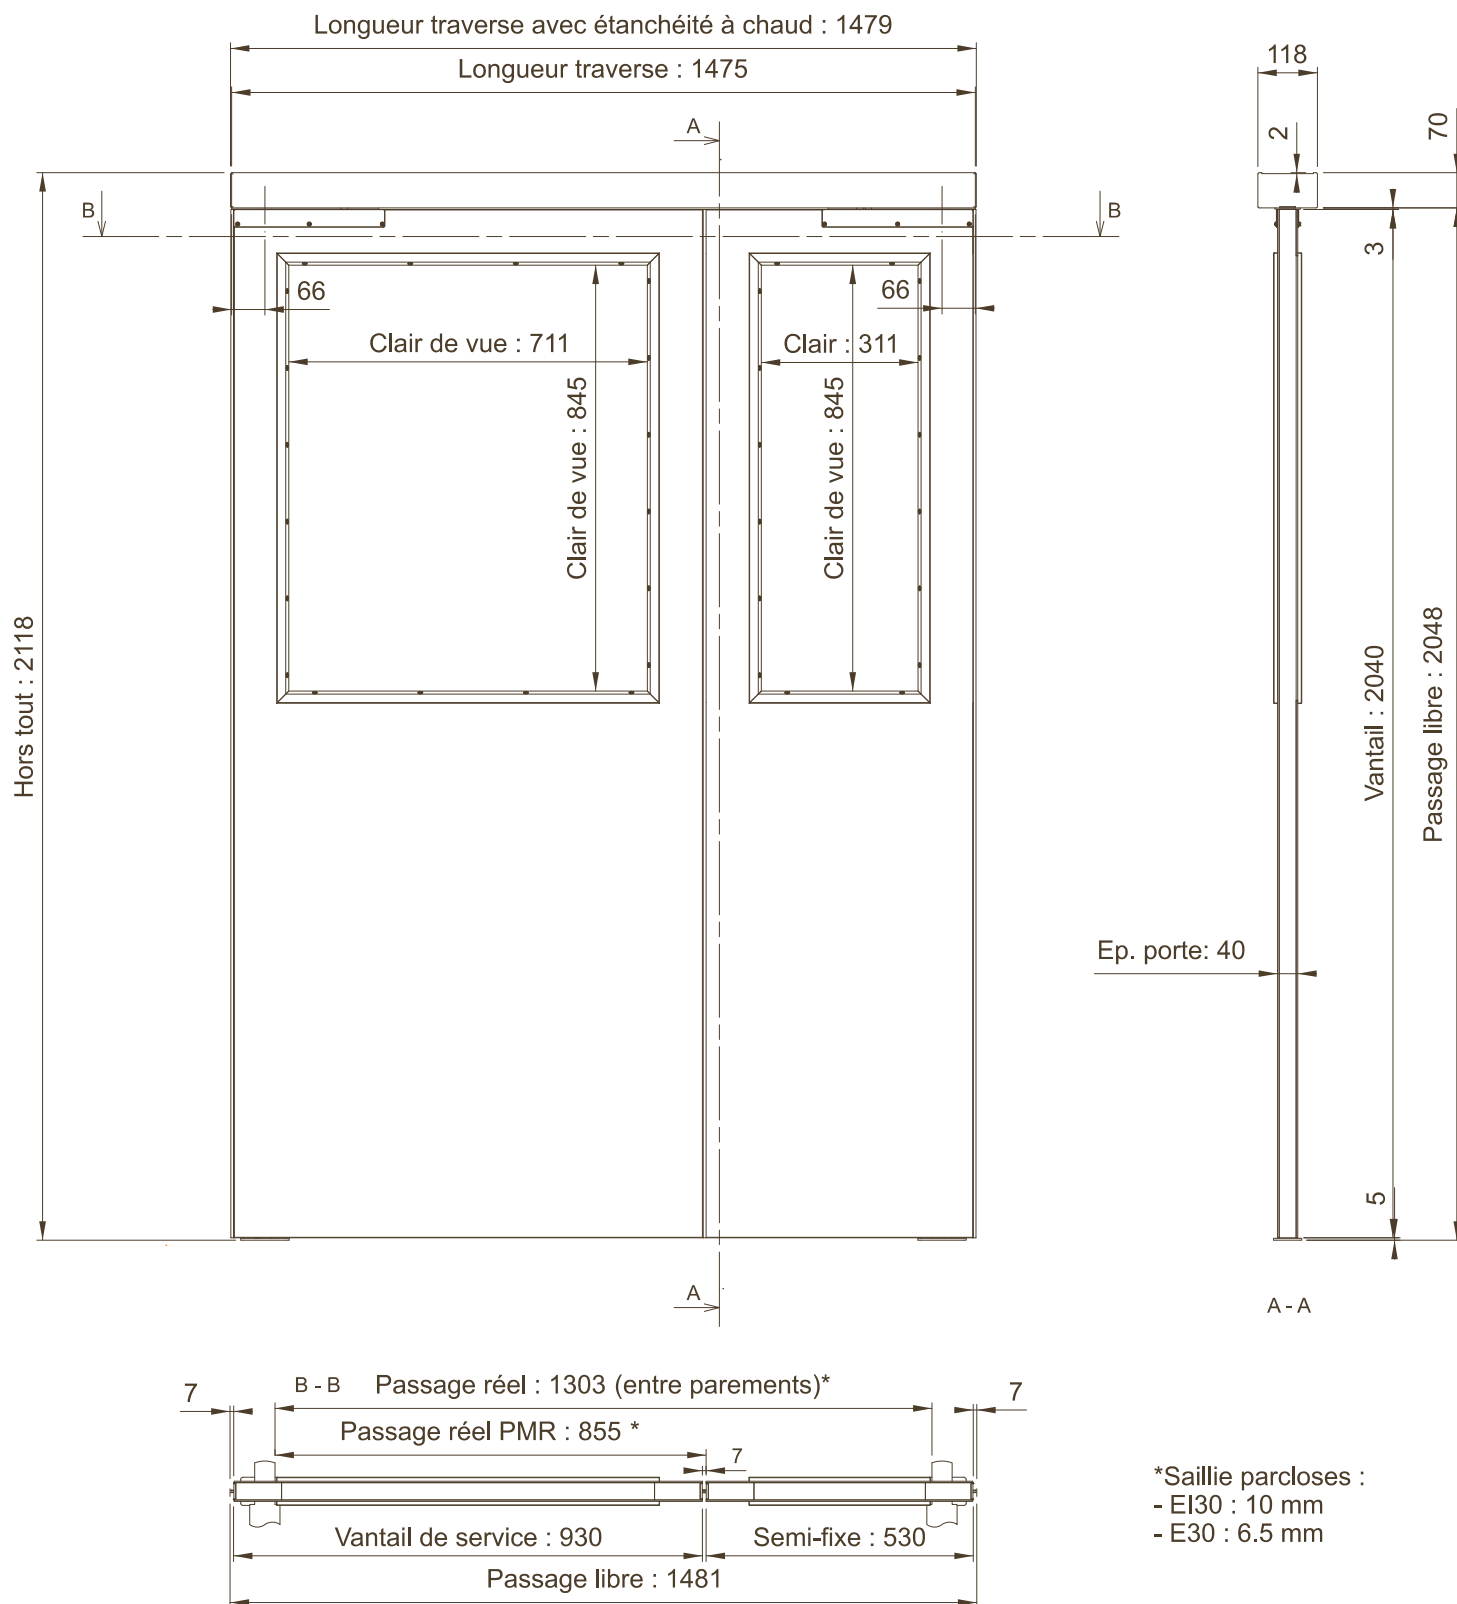

*Saillie parclores :
- EI30 : 10 mm
- E30 : 6.5 mm