PLAN ANNEXE POUR PORTE LARGEMENT VITREE AVEC HAUTEUR SUPERIEURE A 2240MM

PAX-001

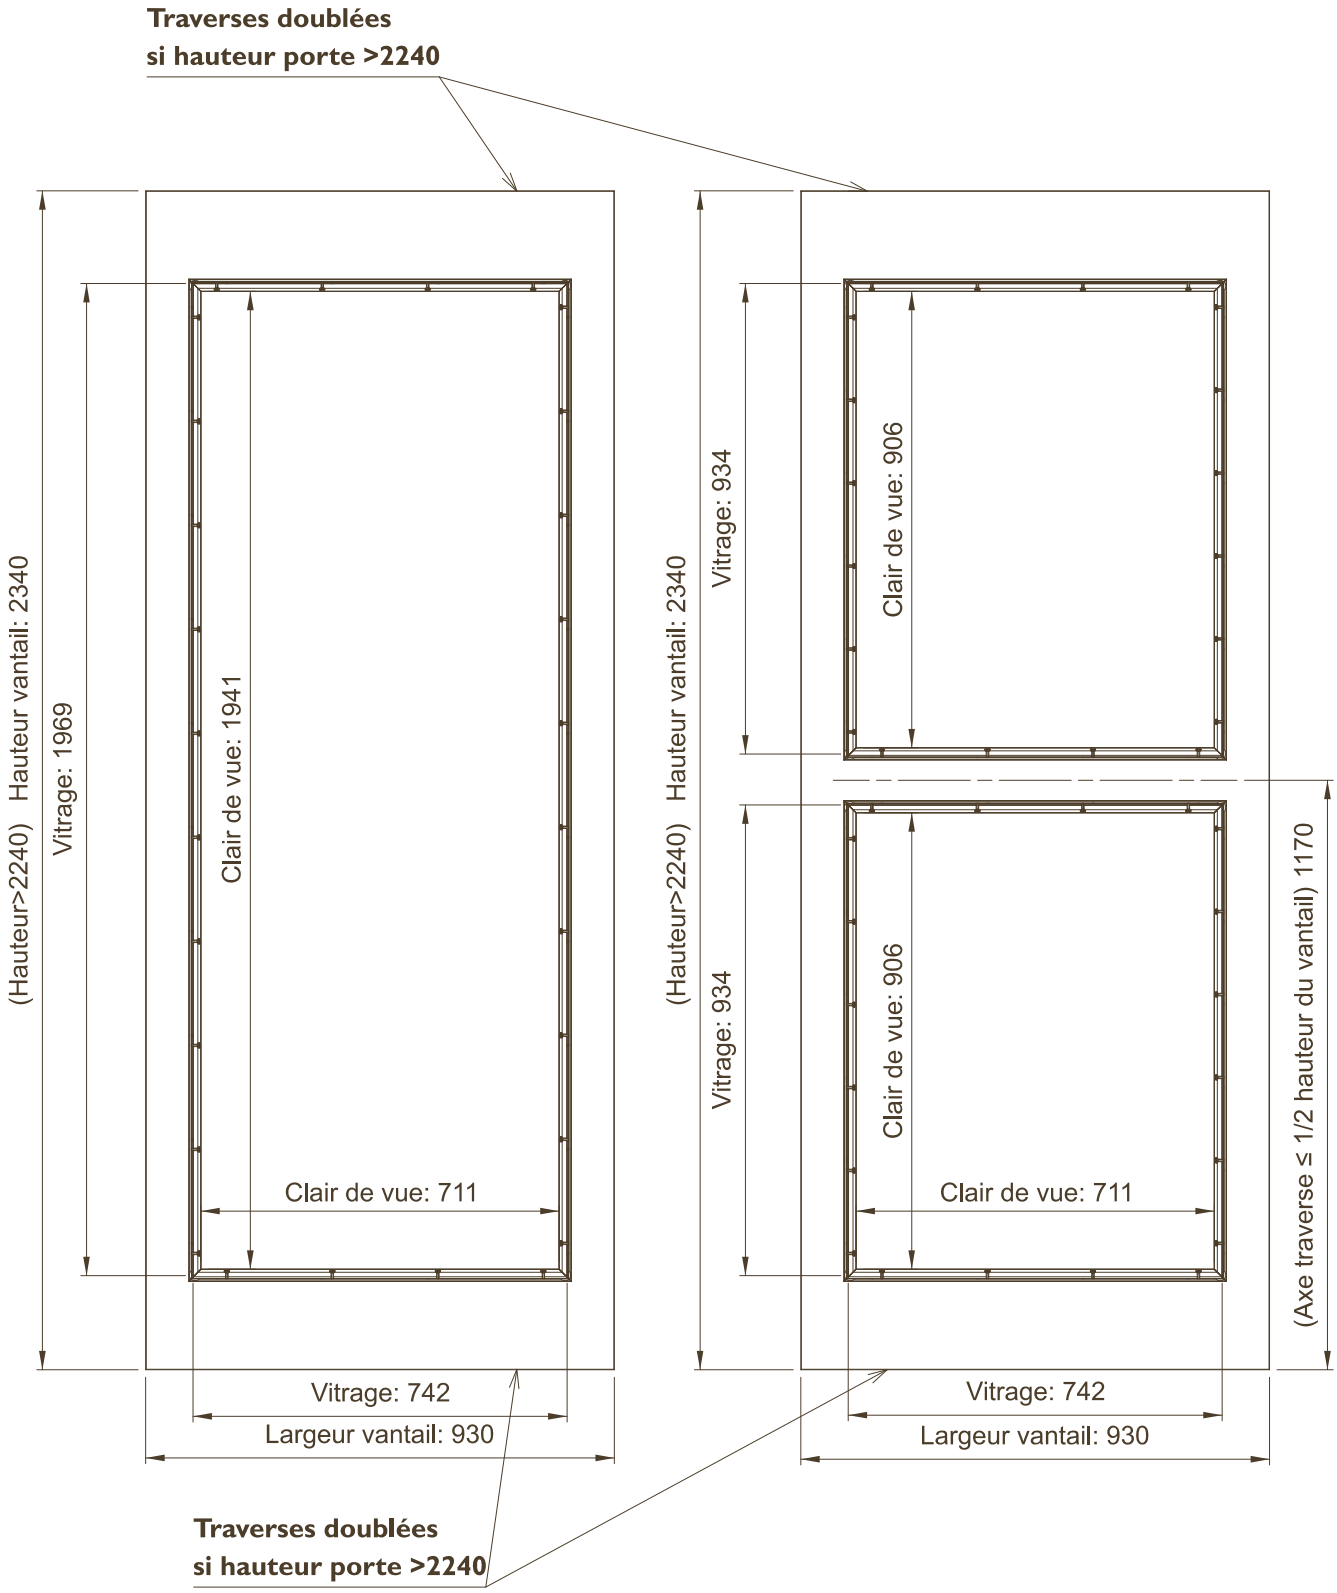

Polytech se réserve le droit de procéder à des modifications sans préavis - Document non contractuel
Se reporter à la fiche technique du produit concernant les dimensions et sections d'huisserie