
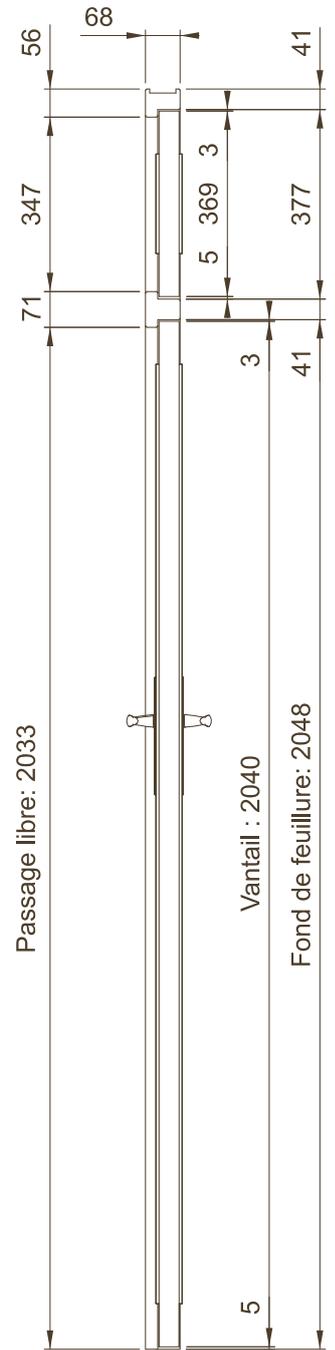


**BLOC-PORTEVITRÉ "PETITE-ENFANCE" SIMPLE VANTAIL
EP.40 SIMPLE ACTION AVEC TRAVERSE INTERMÉDIAIRE
ET PANNEAU D'IMPOSTE VITRÉ SUR HUISSERIE BOIS**

SIS.18

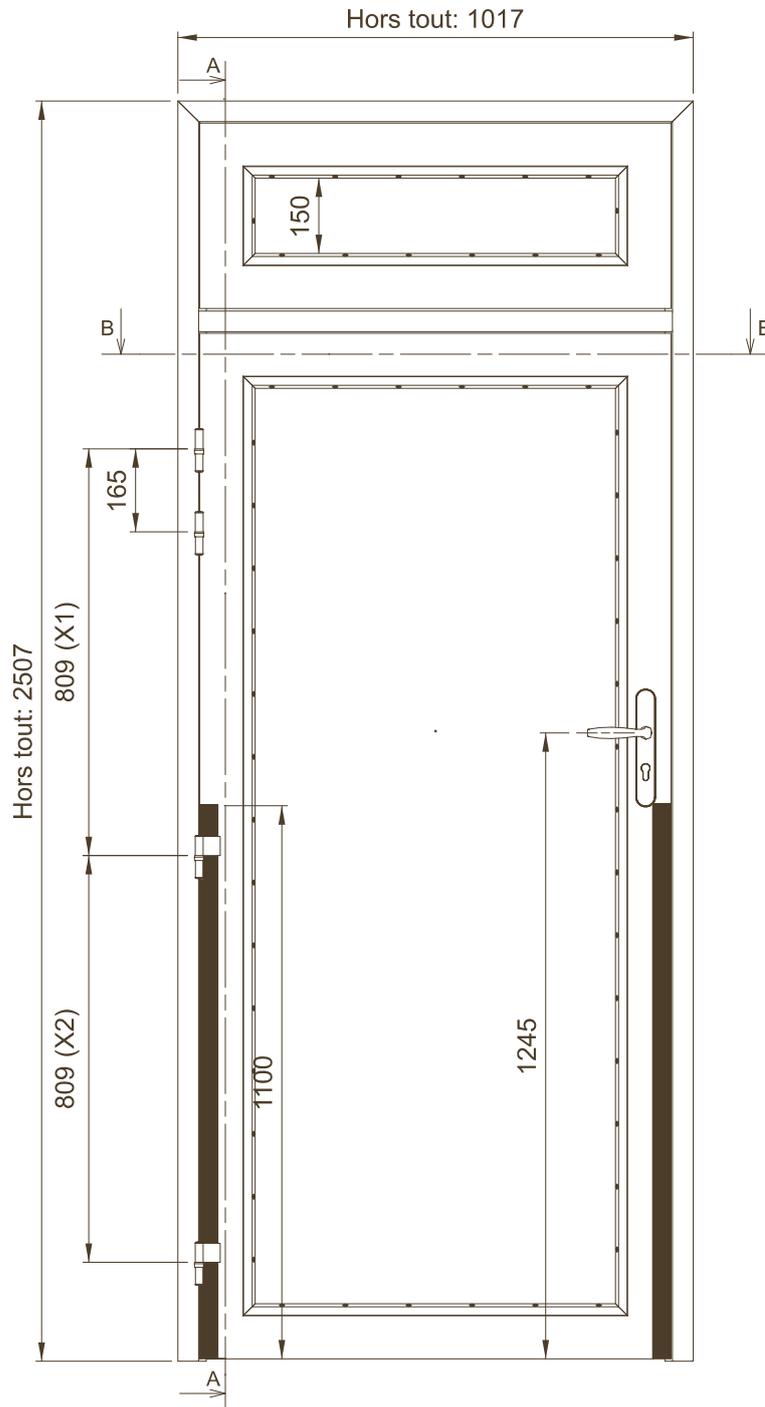

Ep. porte: 40

A - A

Hauteur porte	X1	X2
1840	709	709
1940	759	759
2040	809	809
2140	759	859
2240	859	959
2340	959	959
2440	1009	1009