Bloc-porte vitré acoustique simple vantail Ep.40
simple action avec partie basse pleine et imposte vitrée sur huisserie bois

SIS.44

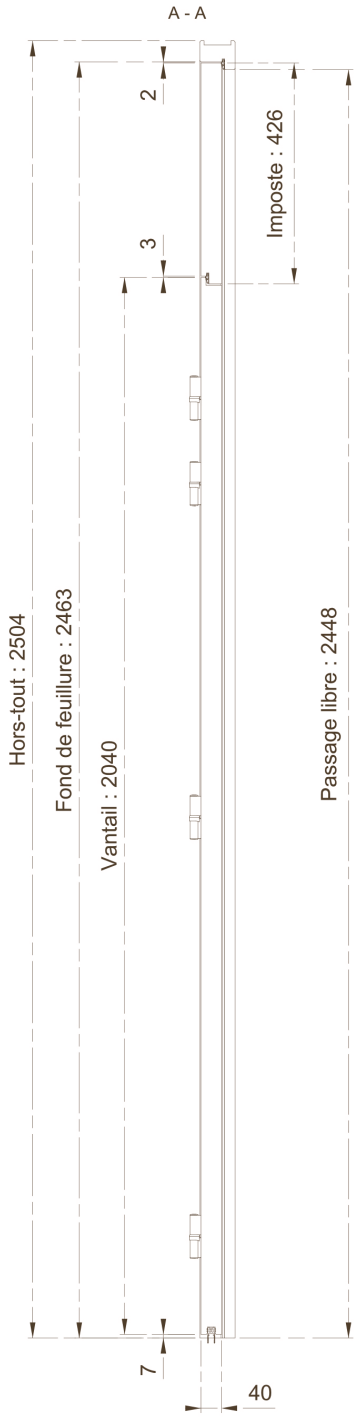

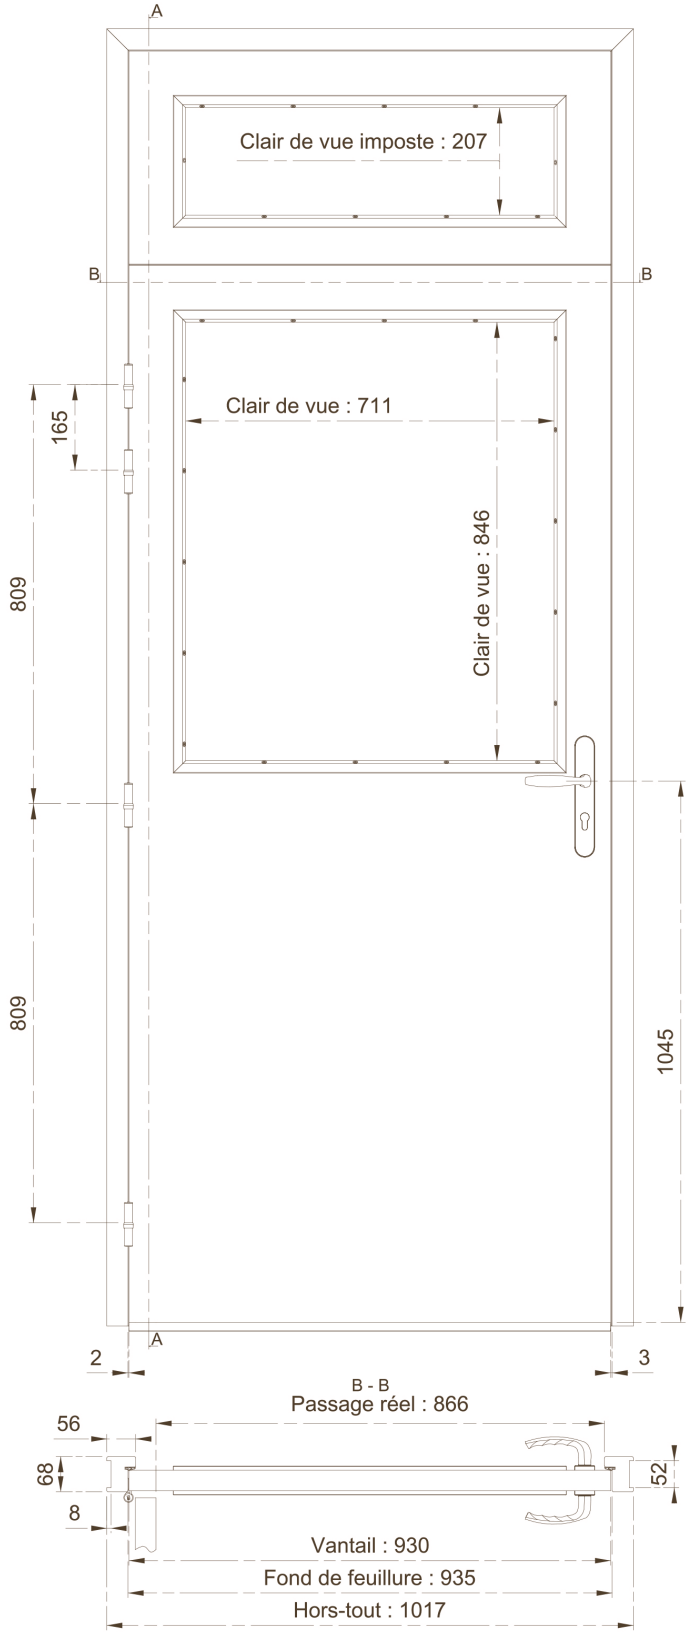

Polytech se réserve le droit de procéder à des modifications sans préavis - Document non contractuel