
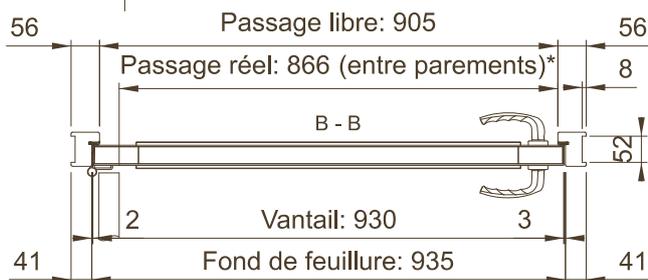
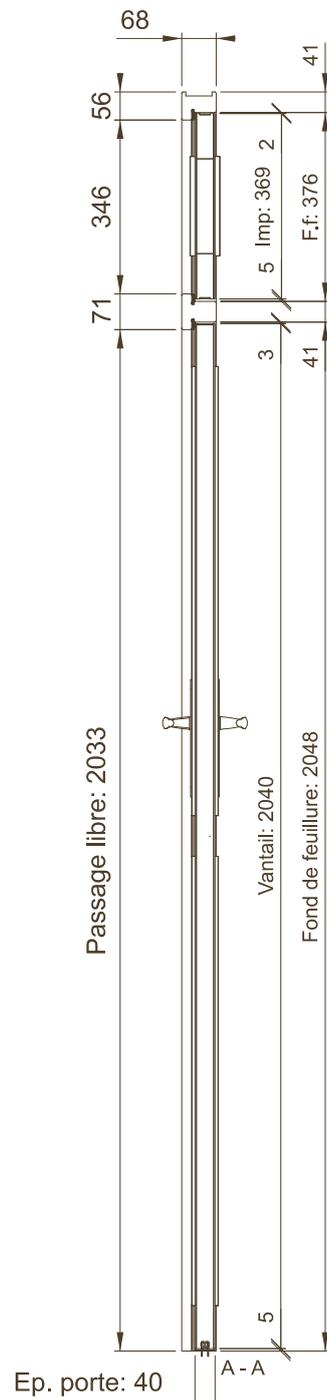


**BLOC-PORTE VITRÉ ACOUSTIQUE "PETITE-ENFANCE"
SIMPLE VANTAIL EP.40 SIMPLE ACTION AVEC
RENFORT HORIZONTAL, TRAVERSE INTERMÉDIAIRE
ET PANNEAU D'IMPOSTE VITRÉ SUR HUISSERIE BOIS**

SIS.51

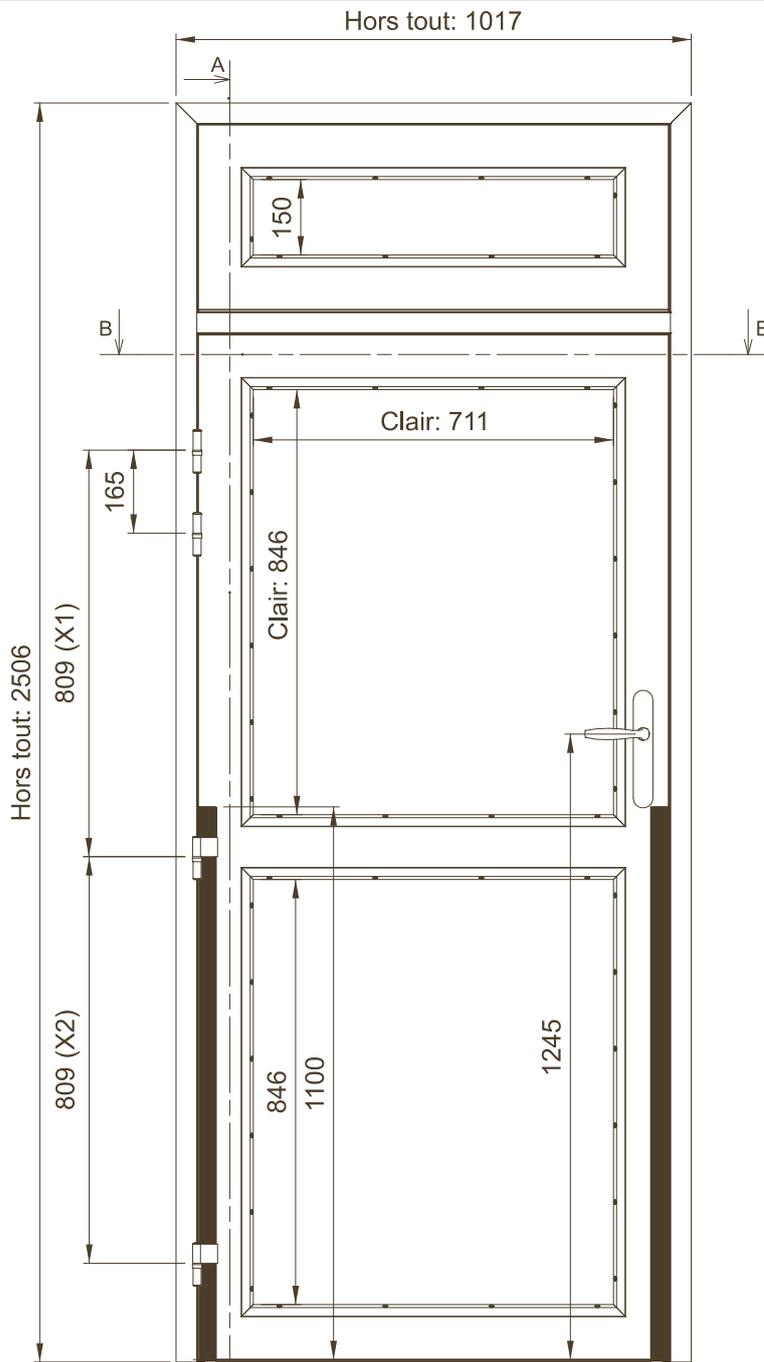

Hauteur porte	X1	X2
1840	709	709
1940	759	759
2040	809	809
2140	759	959
2240	859	959
2340	959	959
2440	1009	1009

Saillie parclozes:

- E30 : 6.5mm

- EI30 : 10mm