
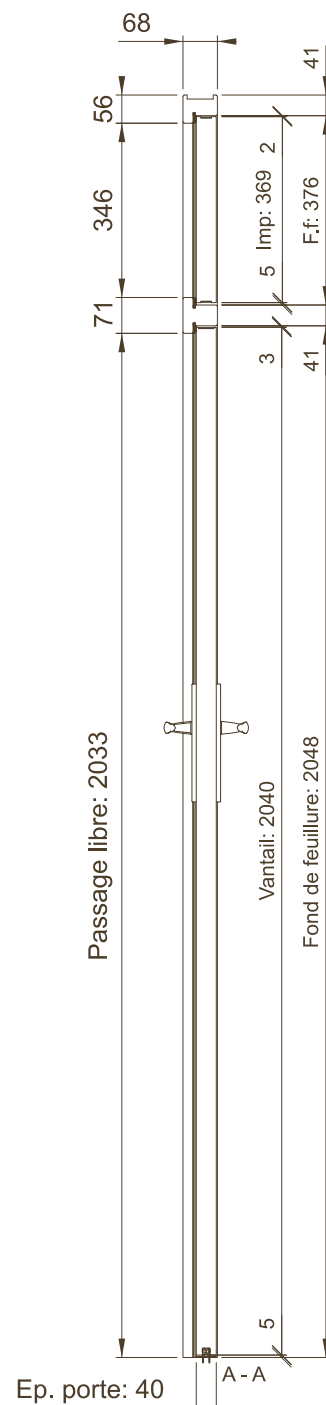


**BLOC-PORTE ACOUSTIQUE "PETITE-ENFANCE" SIMPLE
VANTAIL EP.40 SIMPLE ACTION AVEC TRAVERSE
INTERMÉDIAIRE ET PANNEAU D'IMPOSTE PLEIN
SUR HUISSERIE BOIS**

SIS.66

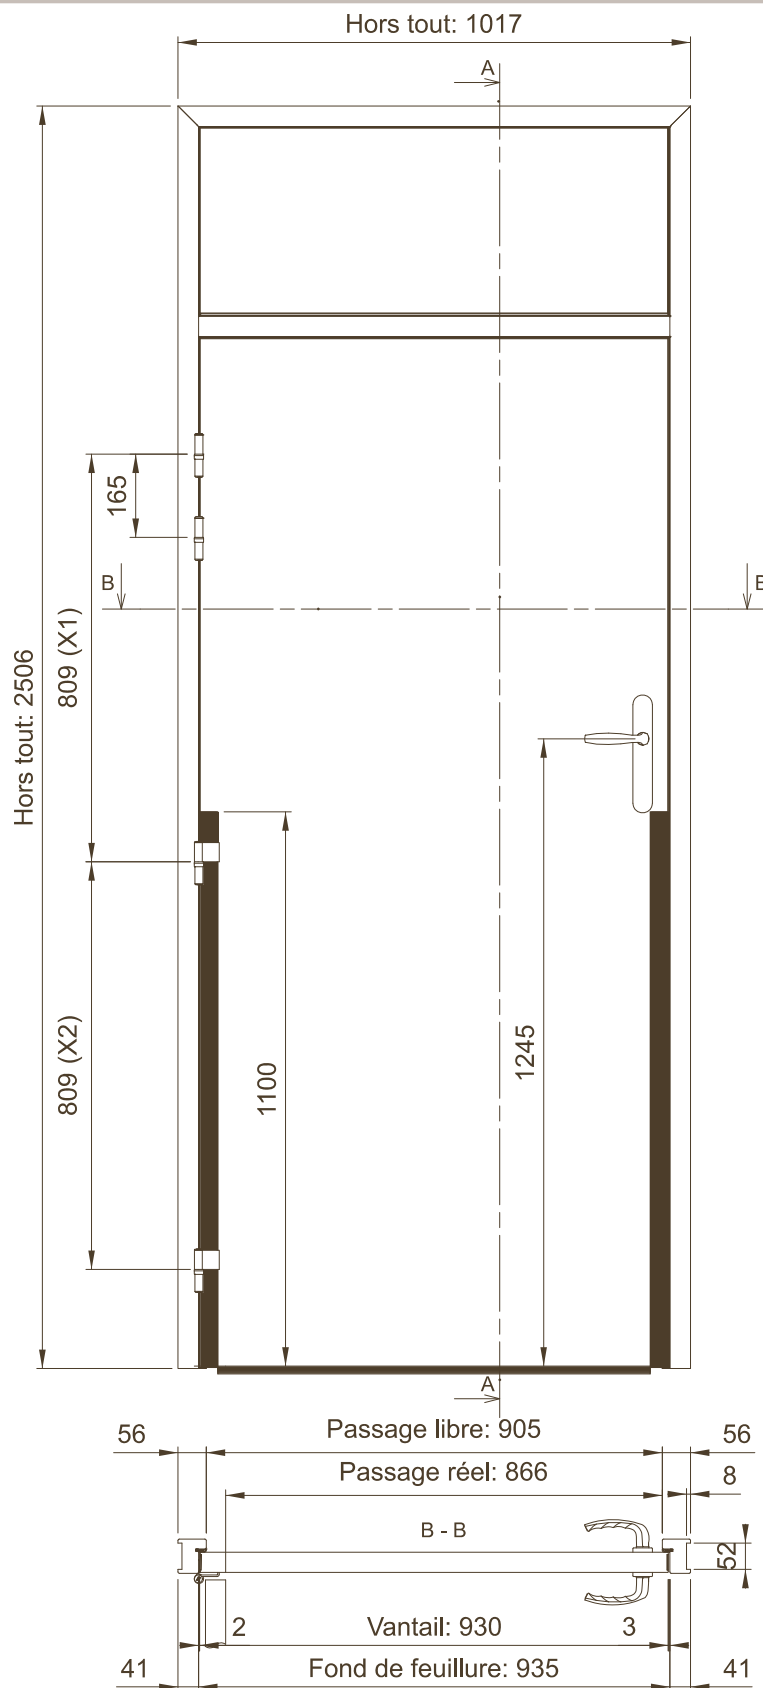

Ep. porte: 40

Hauteur porte	X1	X2
1840	709	709
1940	759	759
2040	809	809
2140	759	959
2240	859	959
2340	959	959
2440	1009	1009