
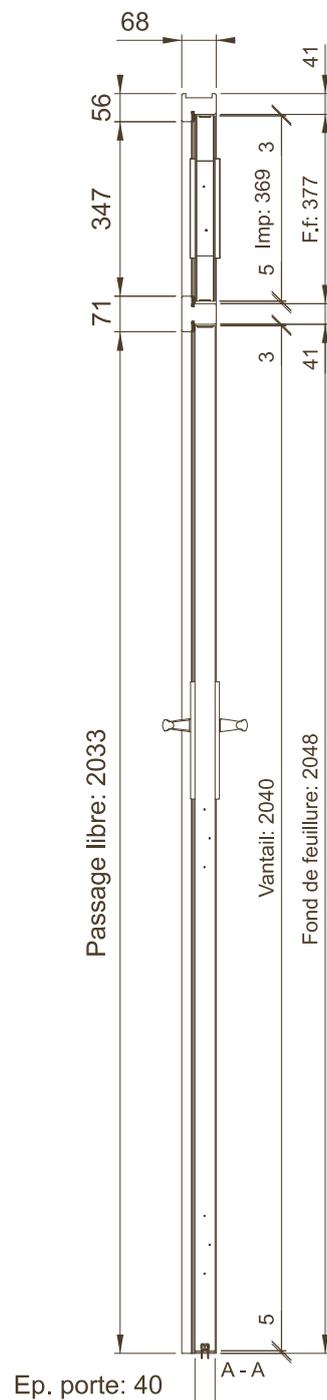


**BLOC-PORTE ACOUSTIQUE "PETITE-ENFANCE"
SIMPLE VANTAIL EP.40 SIMPLE ACTION AVEC
TRAVERSE INTERMÉDIAIRE ET PANNEAU D'IMPOSTE
VITRÉ SUR HUISSERIE BOIS**

SIS.70

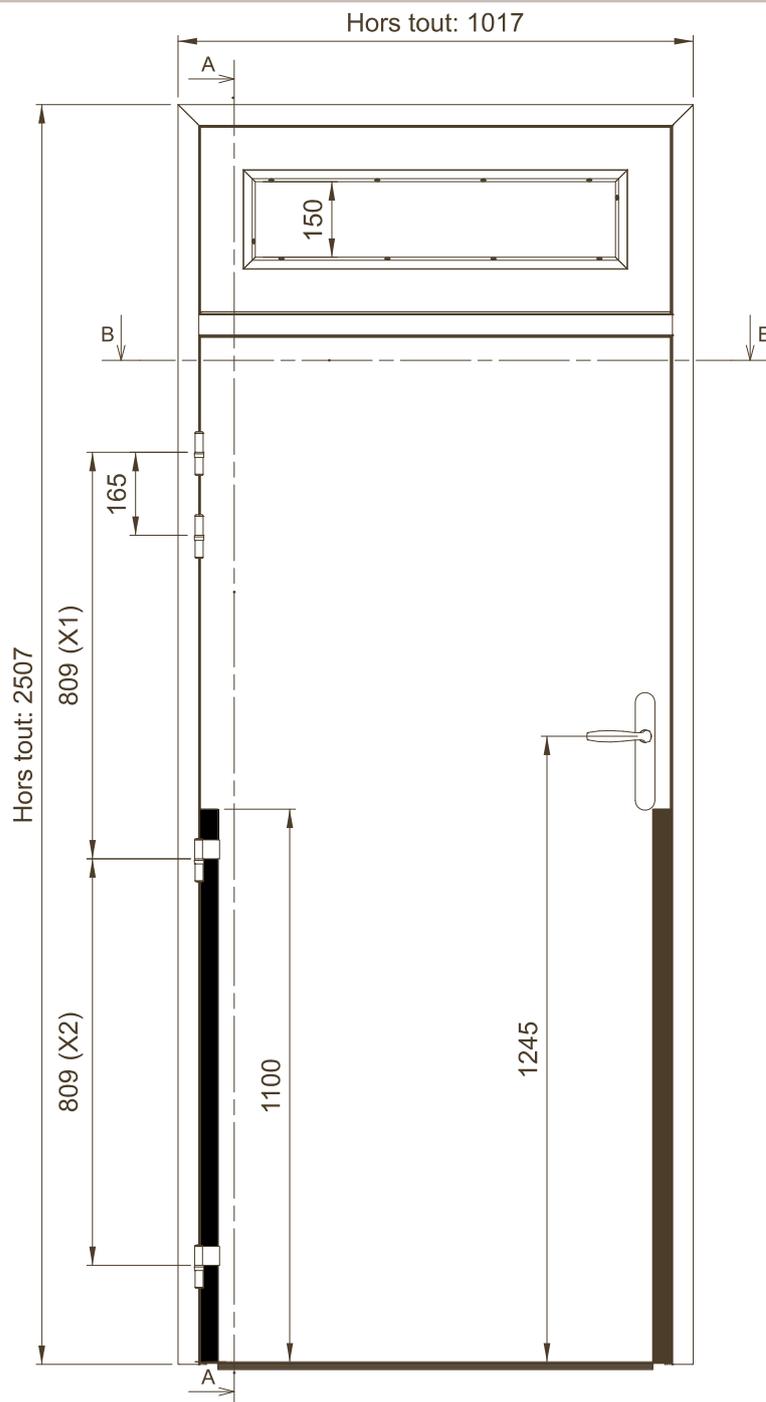

Hauteur porte	X1	X2
1840	709	709
1940	759	759
2040	809	809
2140	759	959
2240	859	959
2340	959	959
2440	1009	1009

***Saillie parclozes:**

- E30: 6.5mm

- EI30: 10mm