BLOC-PORTE SIMPLE VANTAIL EP.40 SIMPLE ACTION AVEC IMPOSTE VITRÉE SUR HUISSERIE BOIS

SIS.81

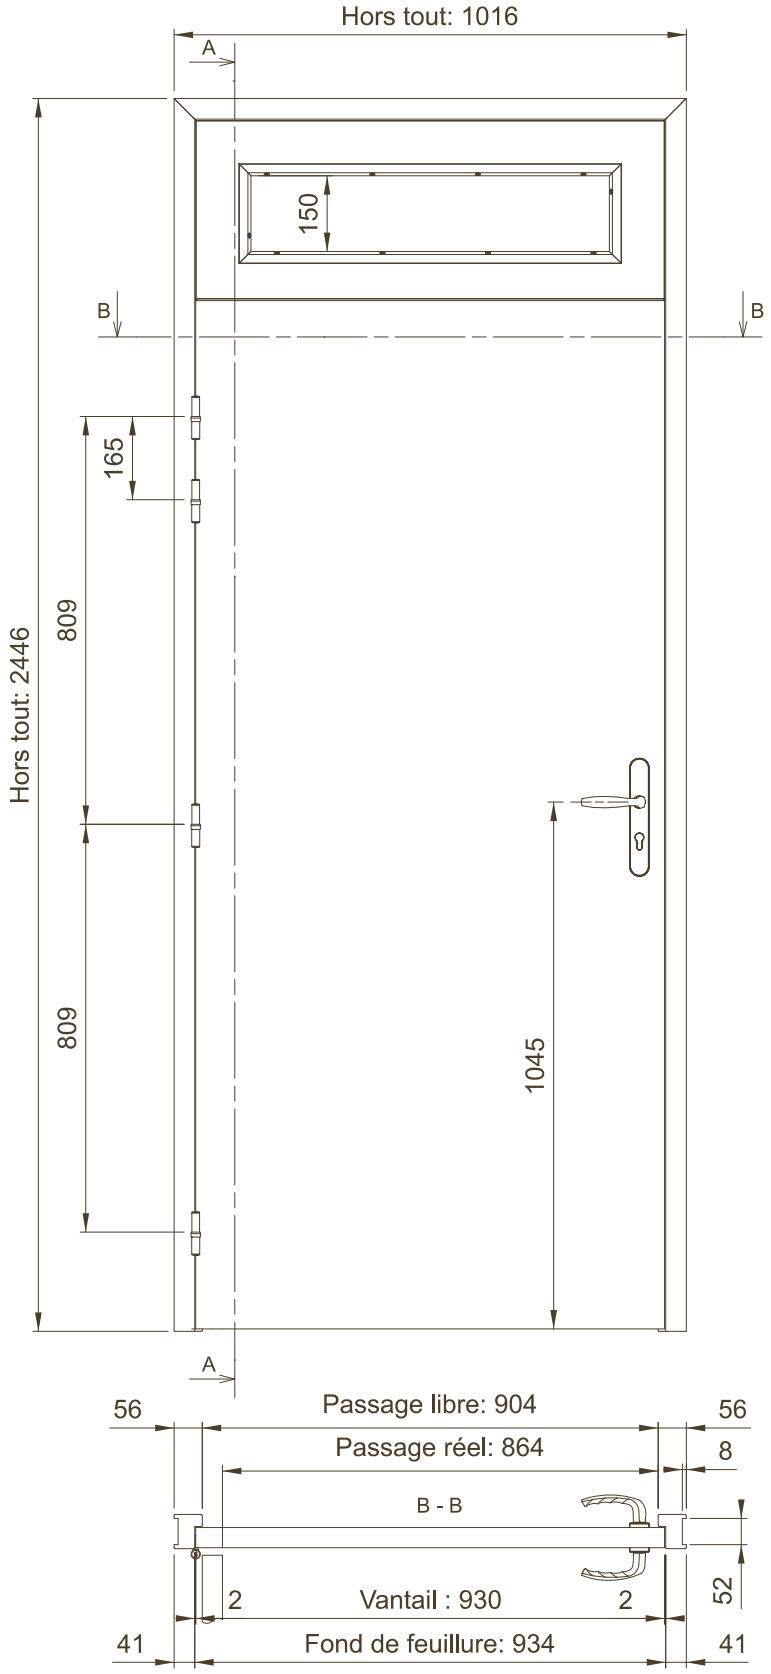

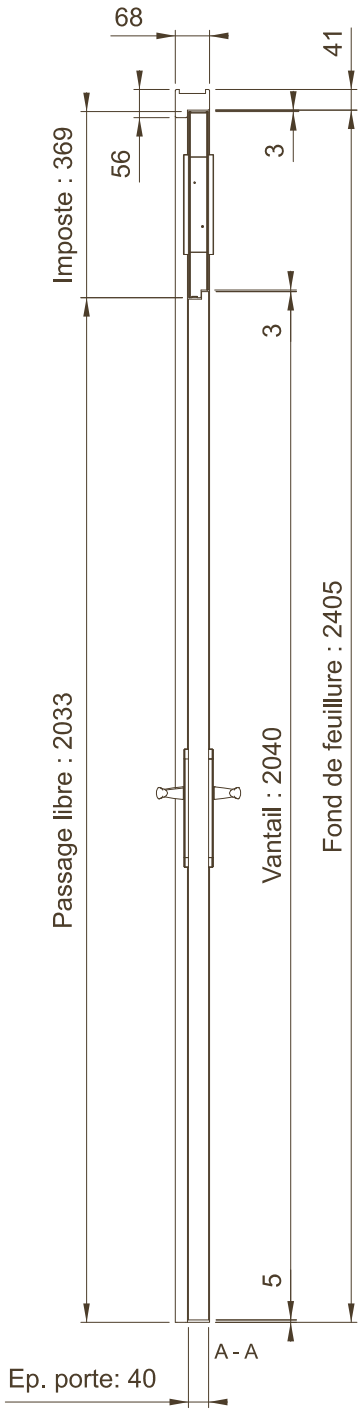

Polytech se réserve le droit de procéder à des modifications sans préavis - Document non contractuel
Se reporter à la fiche technique du produit concernant les dimensions et sections d'huisserie