
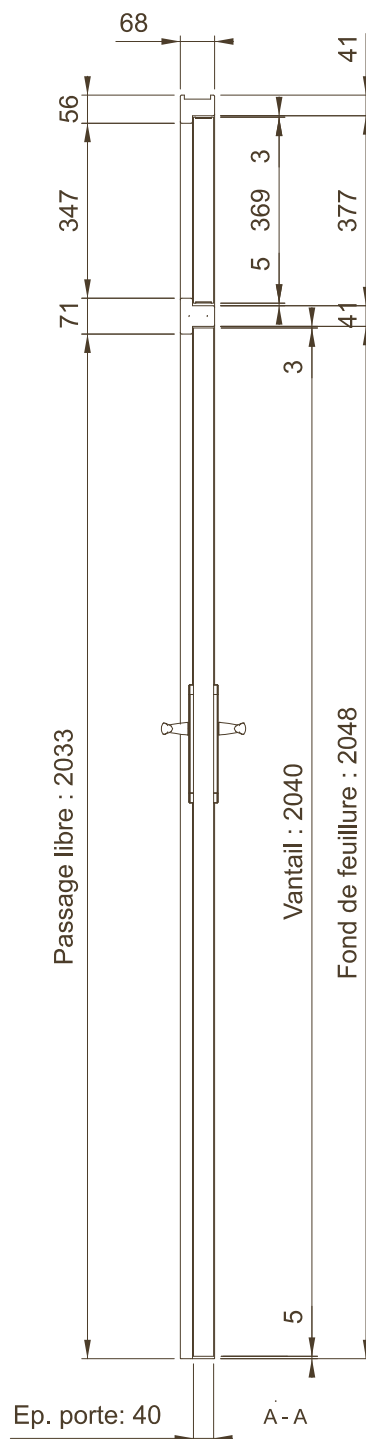


**BLOC-PORTE "PETITE-ENFANCE" SIMPLE VANTAIL EP.40
SIMPLE ACTION AVEC TRAVERSE INTERMÉDIAIRE ET
PANNEAU D'IMPOSTE PLEIN SUR HUISSERIE BOIS**

SIS.85

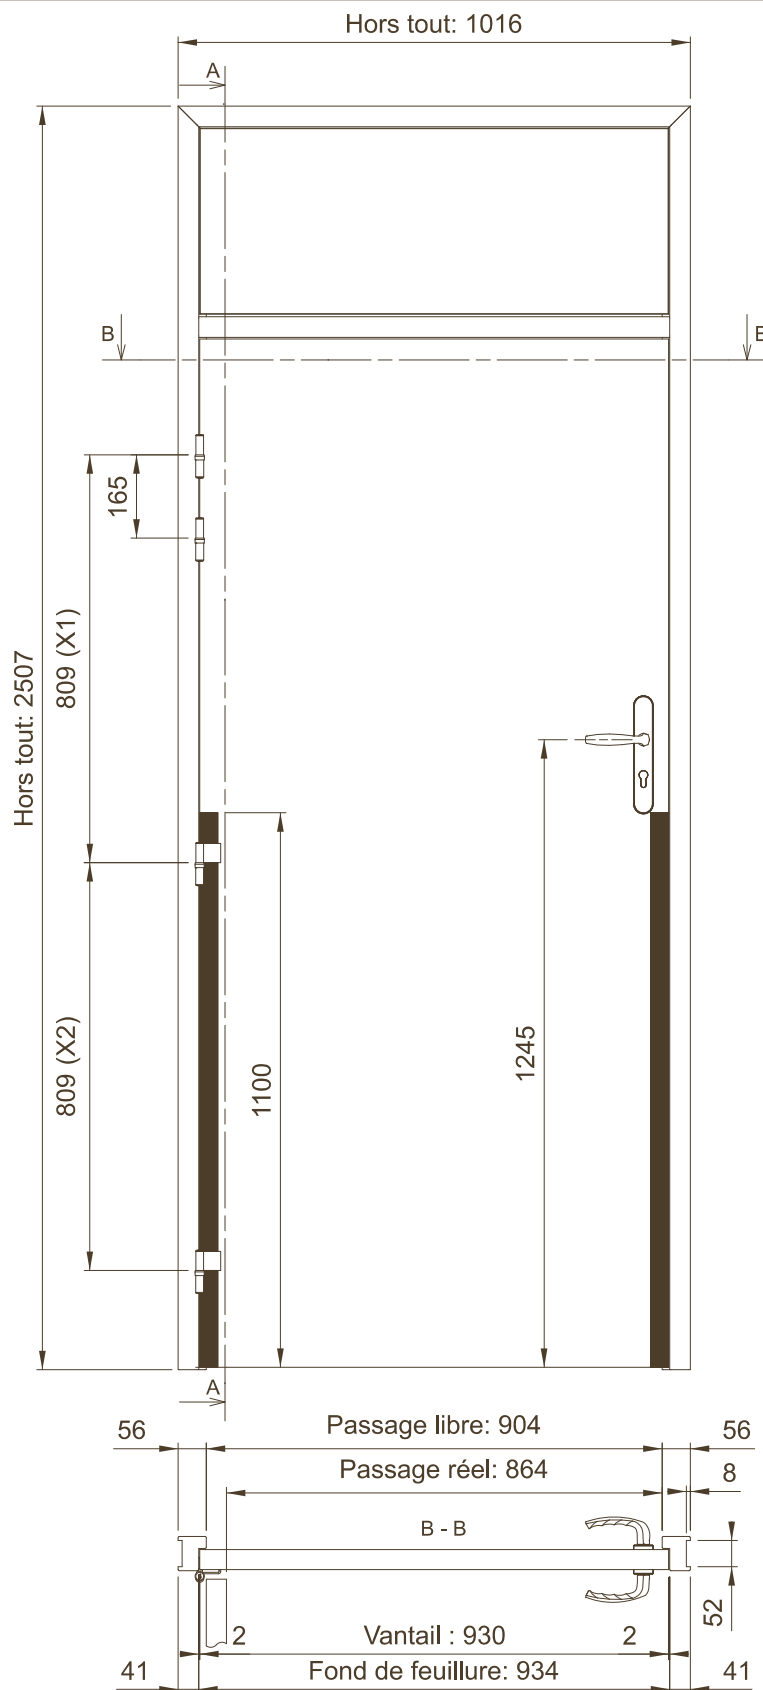

Hauteur porte	X1	X2
1840	709	709
1940	759	759
2040	809	809
2140	759	859
2240	859	959
2340	959	959
2440	1009	1009