
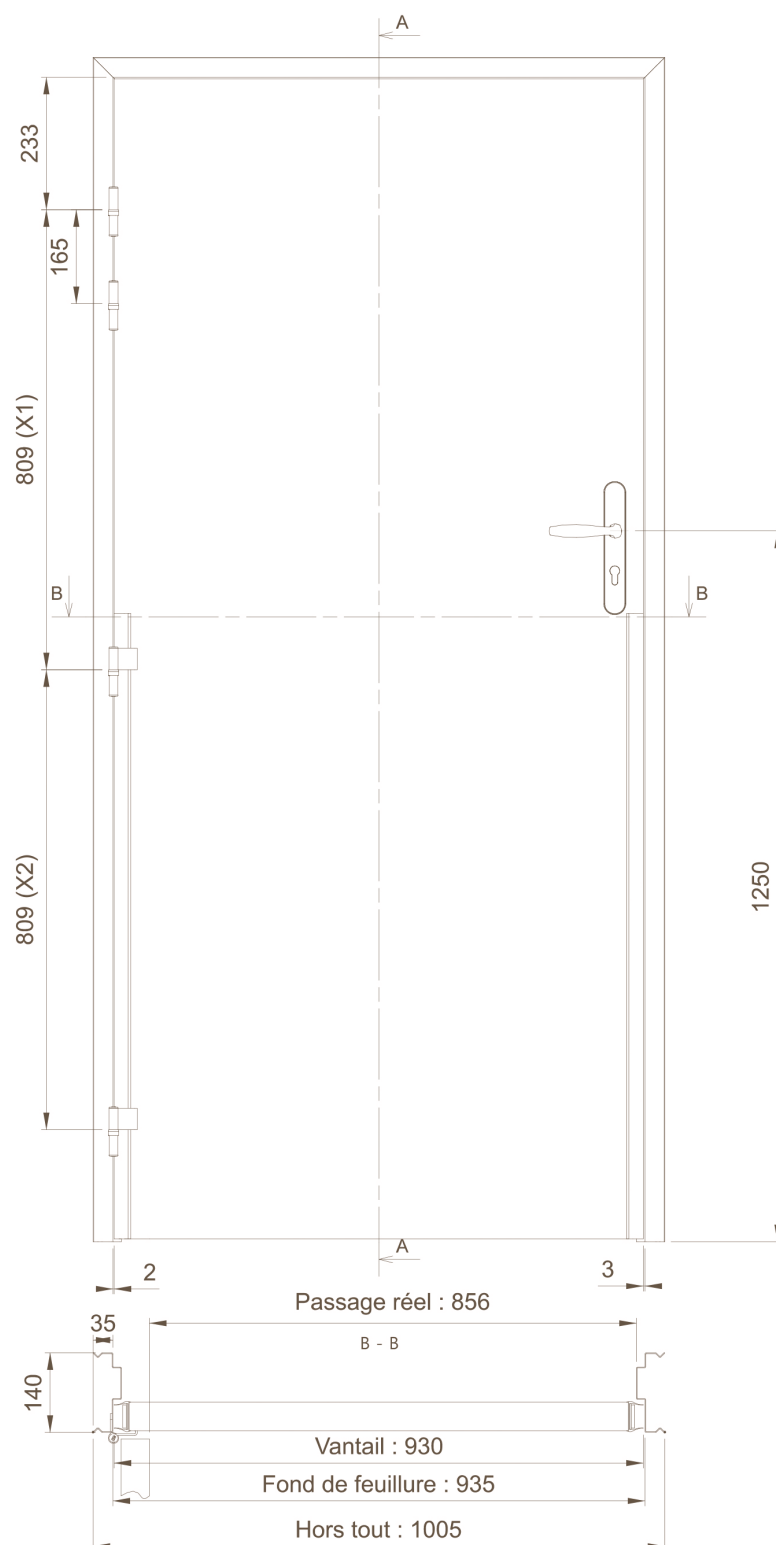


SVS.39

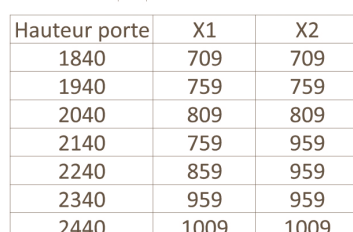

Actualisée le : 13 décembre 2021

Se reporter à la fiche technique du produit concernant les dimensions et sections d' huisserie
Polytech se réserve le droit de procéder à des modifications sans préavis - Document non contractuel