


**BLOC-PORTE SIMPLE VANTAIL EP.40 SIMPLE ACTION
SUR CHARNIÈRES ARGENT ALU ET HUISSERIE
ALUMINIUM "INVISIDOOR OUT"**

SVS.46

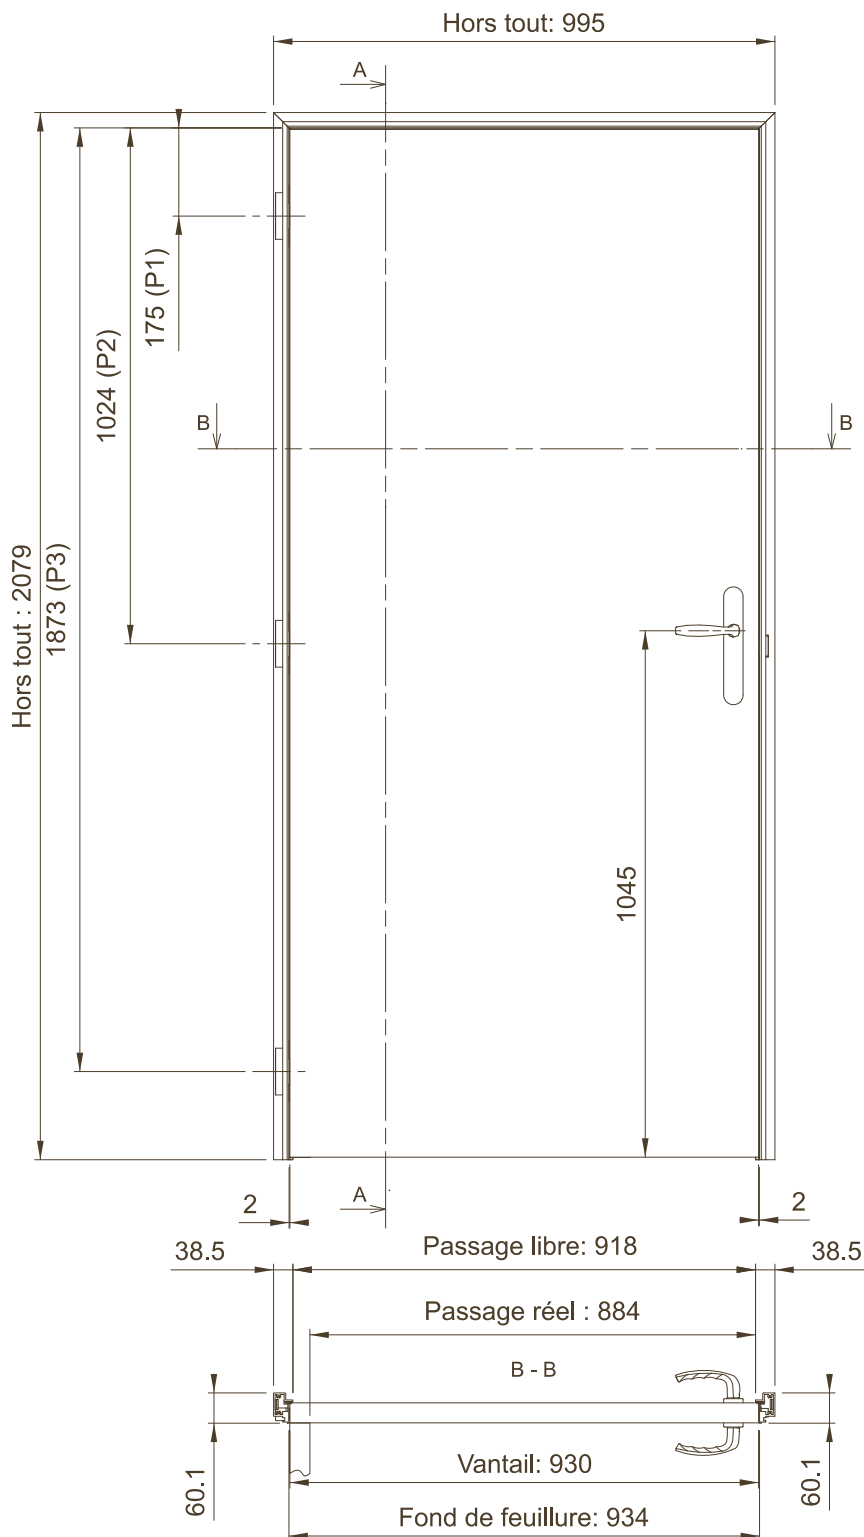

Hauteur porte	P1	P2	P3
2040	175	1024	1873
2140	175	1074	1973
2240	175	1124	2073

FICHE SVS.46 / IND.B / Ech: 1:15
Actualisée le : 30/11/2023