BLOC-PORTE ACOUSTIQUE SIMPLE VANTAIL EP.40 SIMPLE ACTION SUR CHARNIÈRES ARGENT ALU ET HUISSERIE ALUMINIUM "INVISIDOOR OUT"

SVS.47

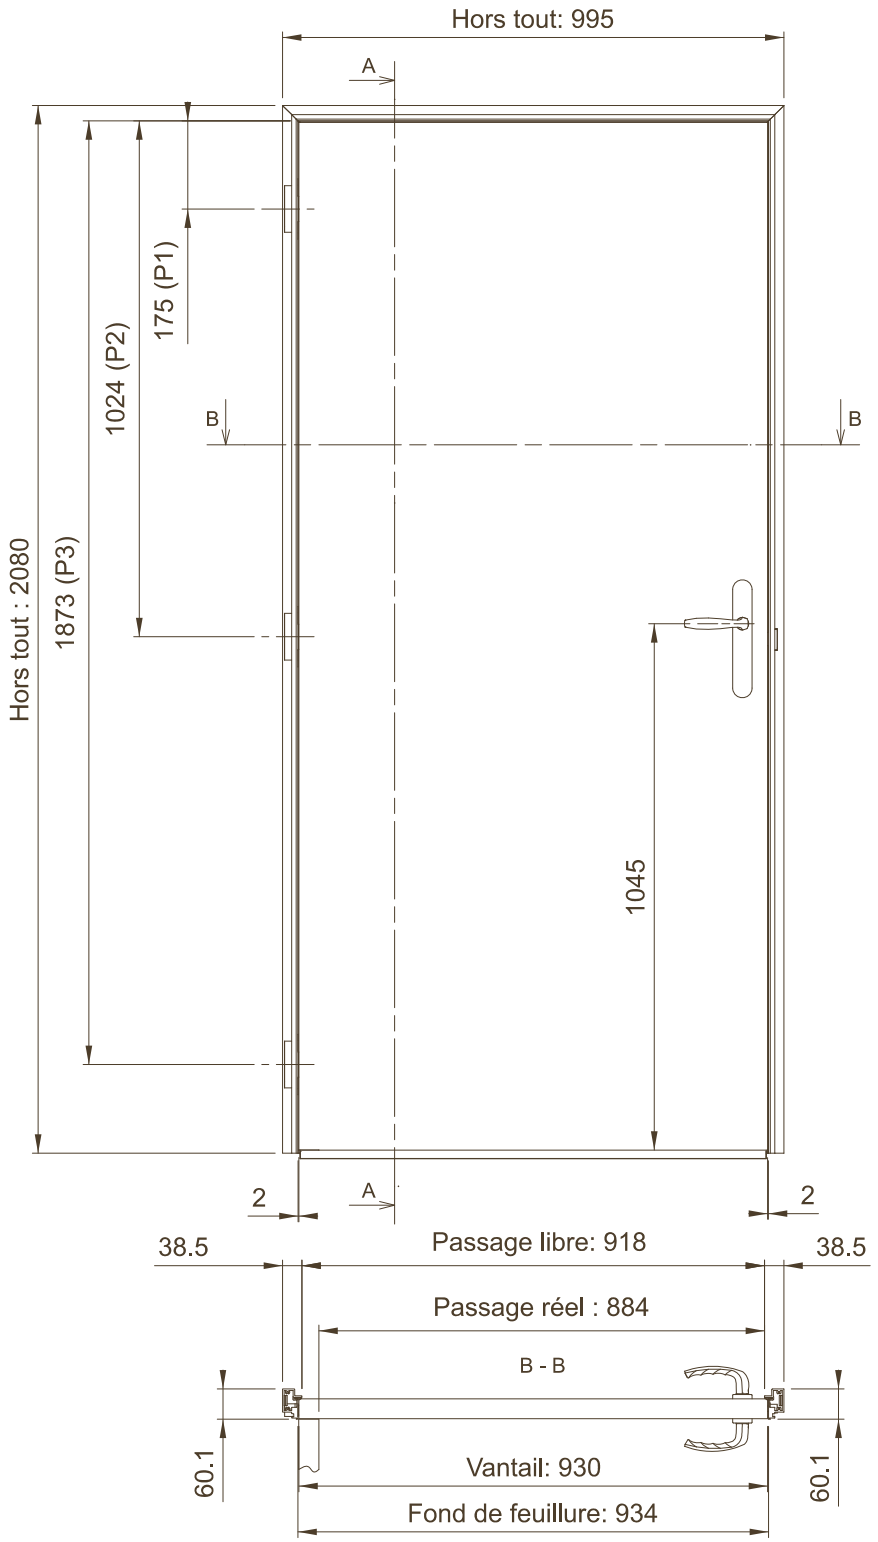

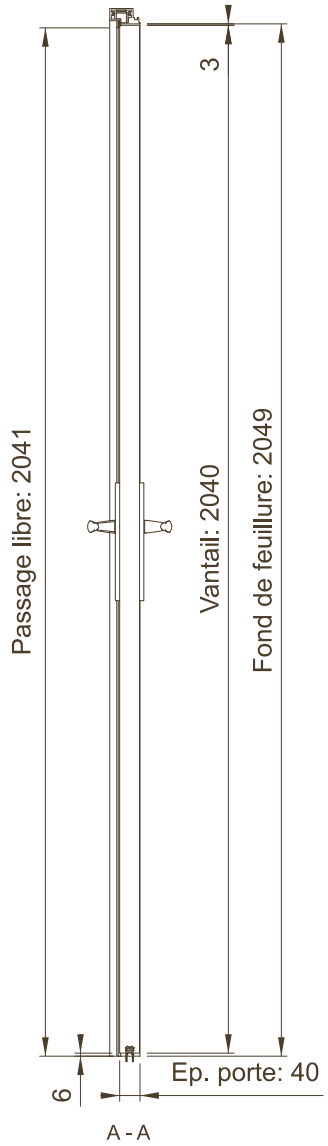

Hauteur porte	P1	P2	P3
2040	175	1024	1873
2140	175	1074	1973
2240	175	1124	2073

Polytech se réserve le droit de procéder à des modifications sans préavis - Document non contractuel
Se reporter à la fiche technique du produit concernant les dimensions et sections d'huisserie