


**BLOC-PORTE VITRÉ SIMPLE VANTAIL EP.40
VA ET VIENT AVEC JONCTION ANTI PINCE-DOIGT
ET PIVOT LINTEAU SEVAX SUR HUISSERIE BOIS**

SVV.23

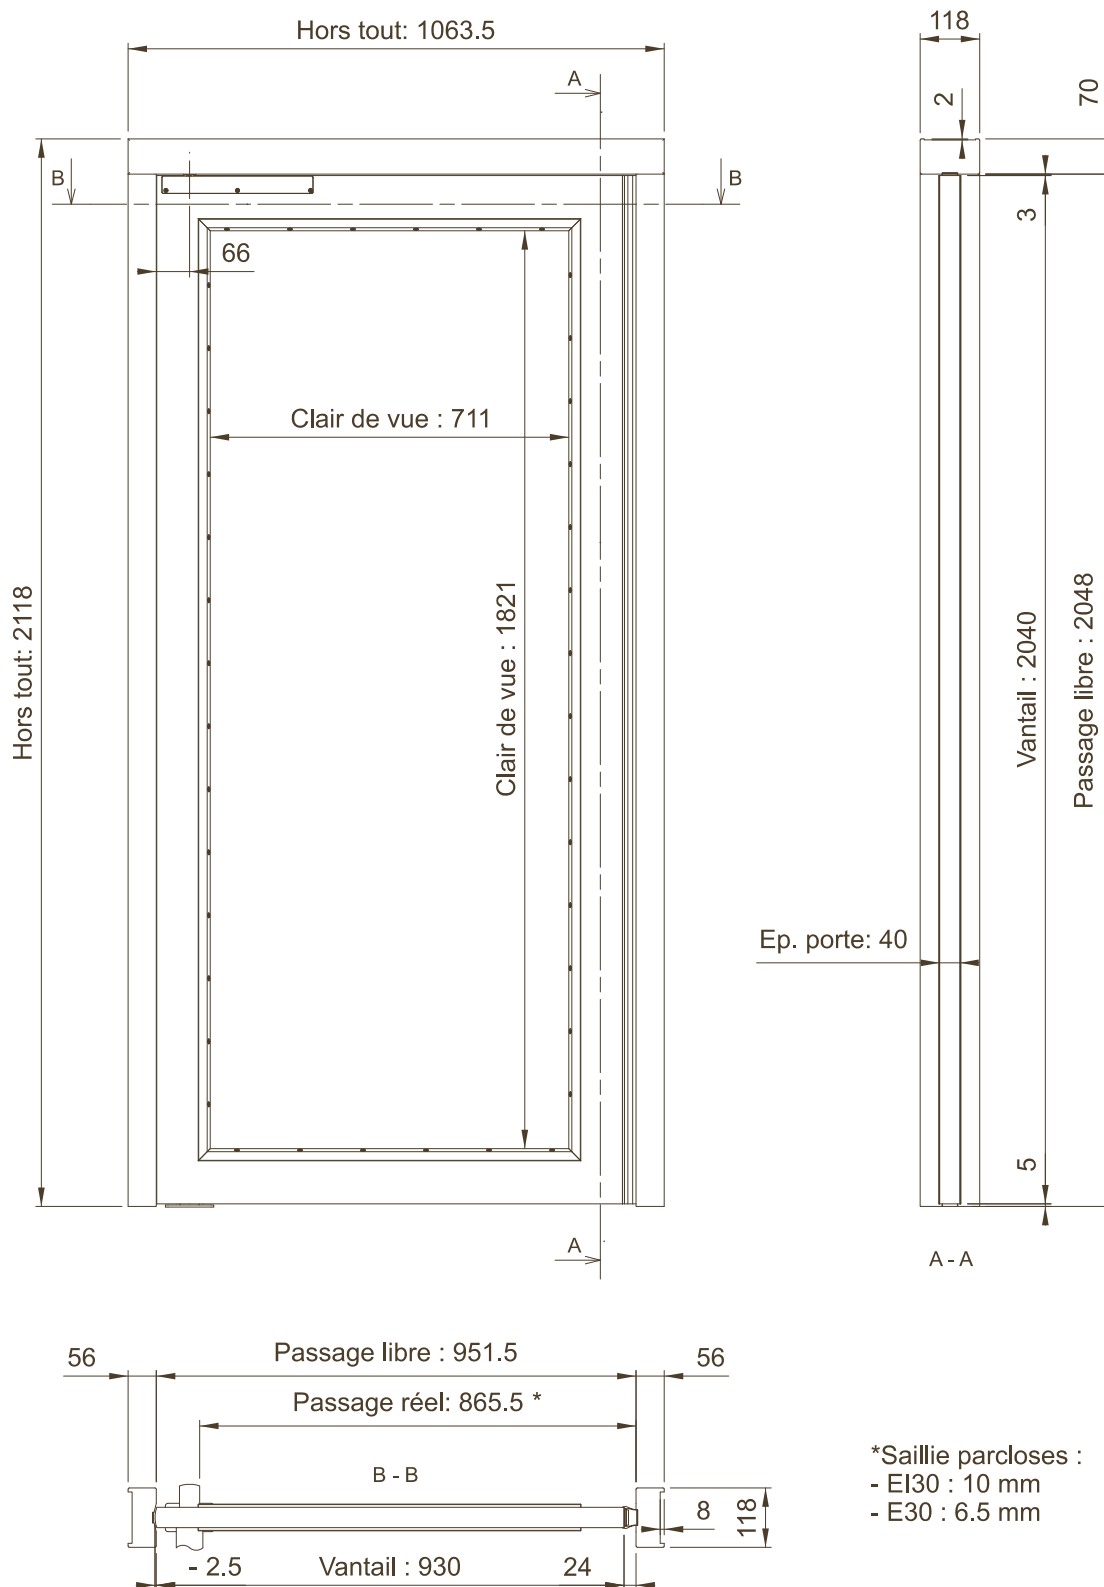

*Saillie parclozes :
- EI30 : 10 mm
- E30 : 6.5 mm